


m1

m4

m1

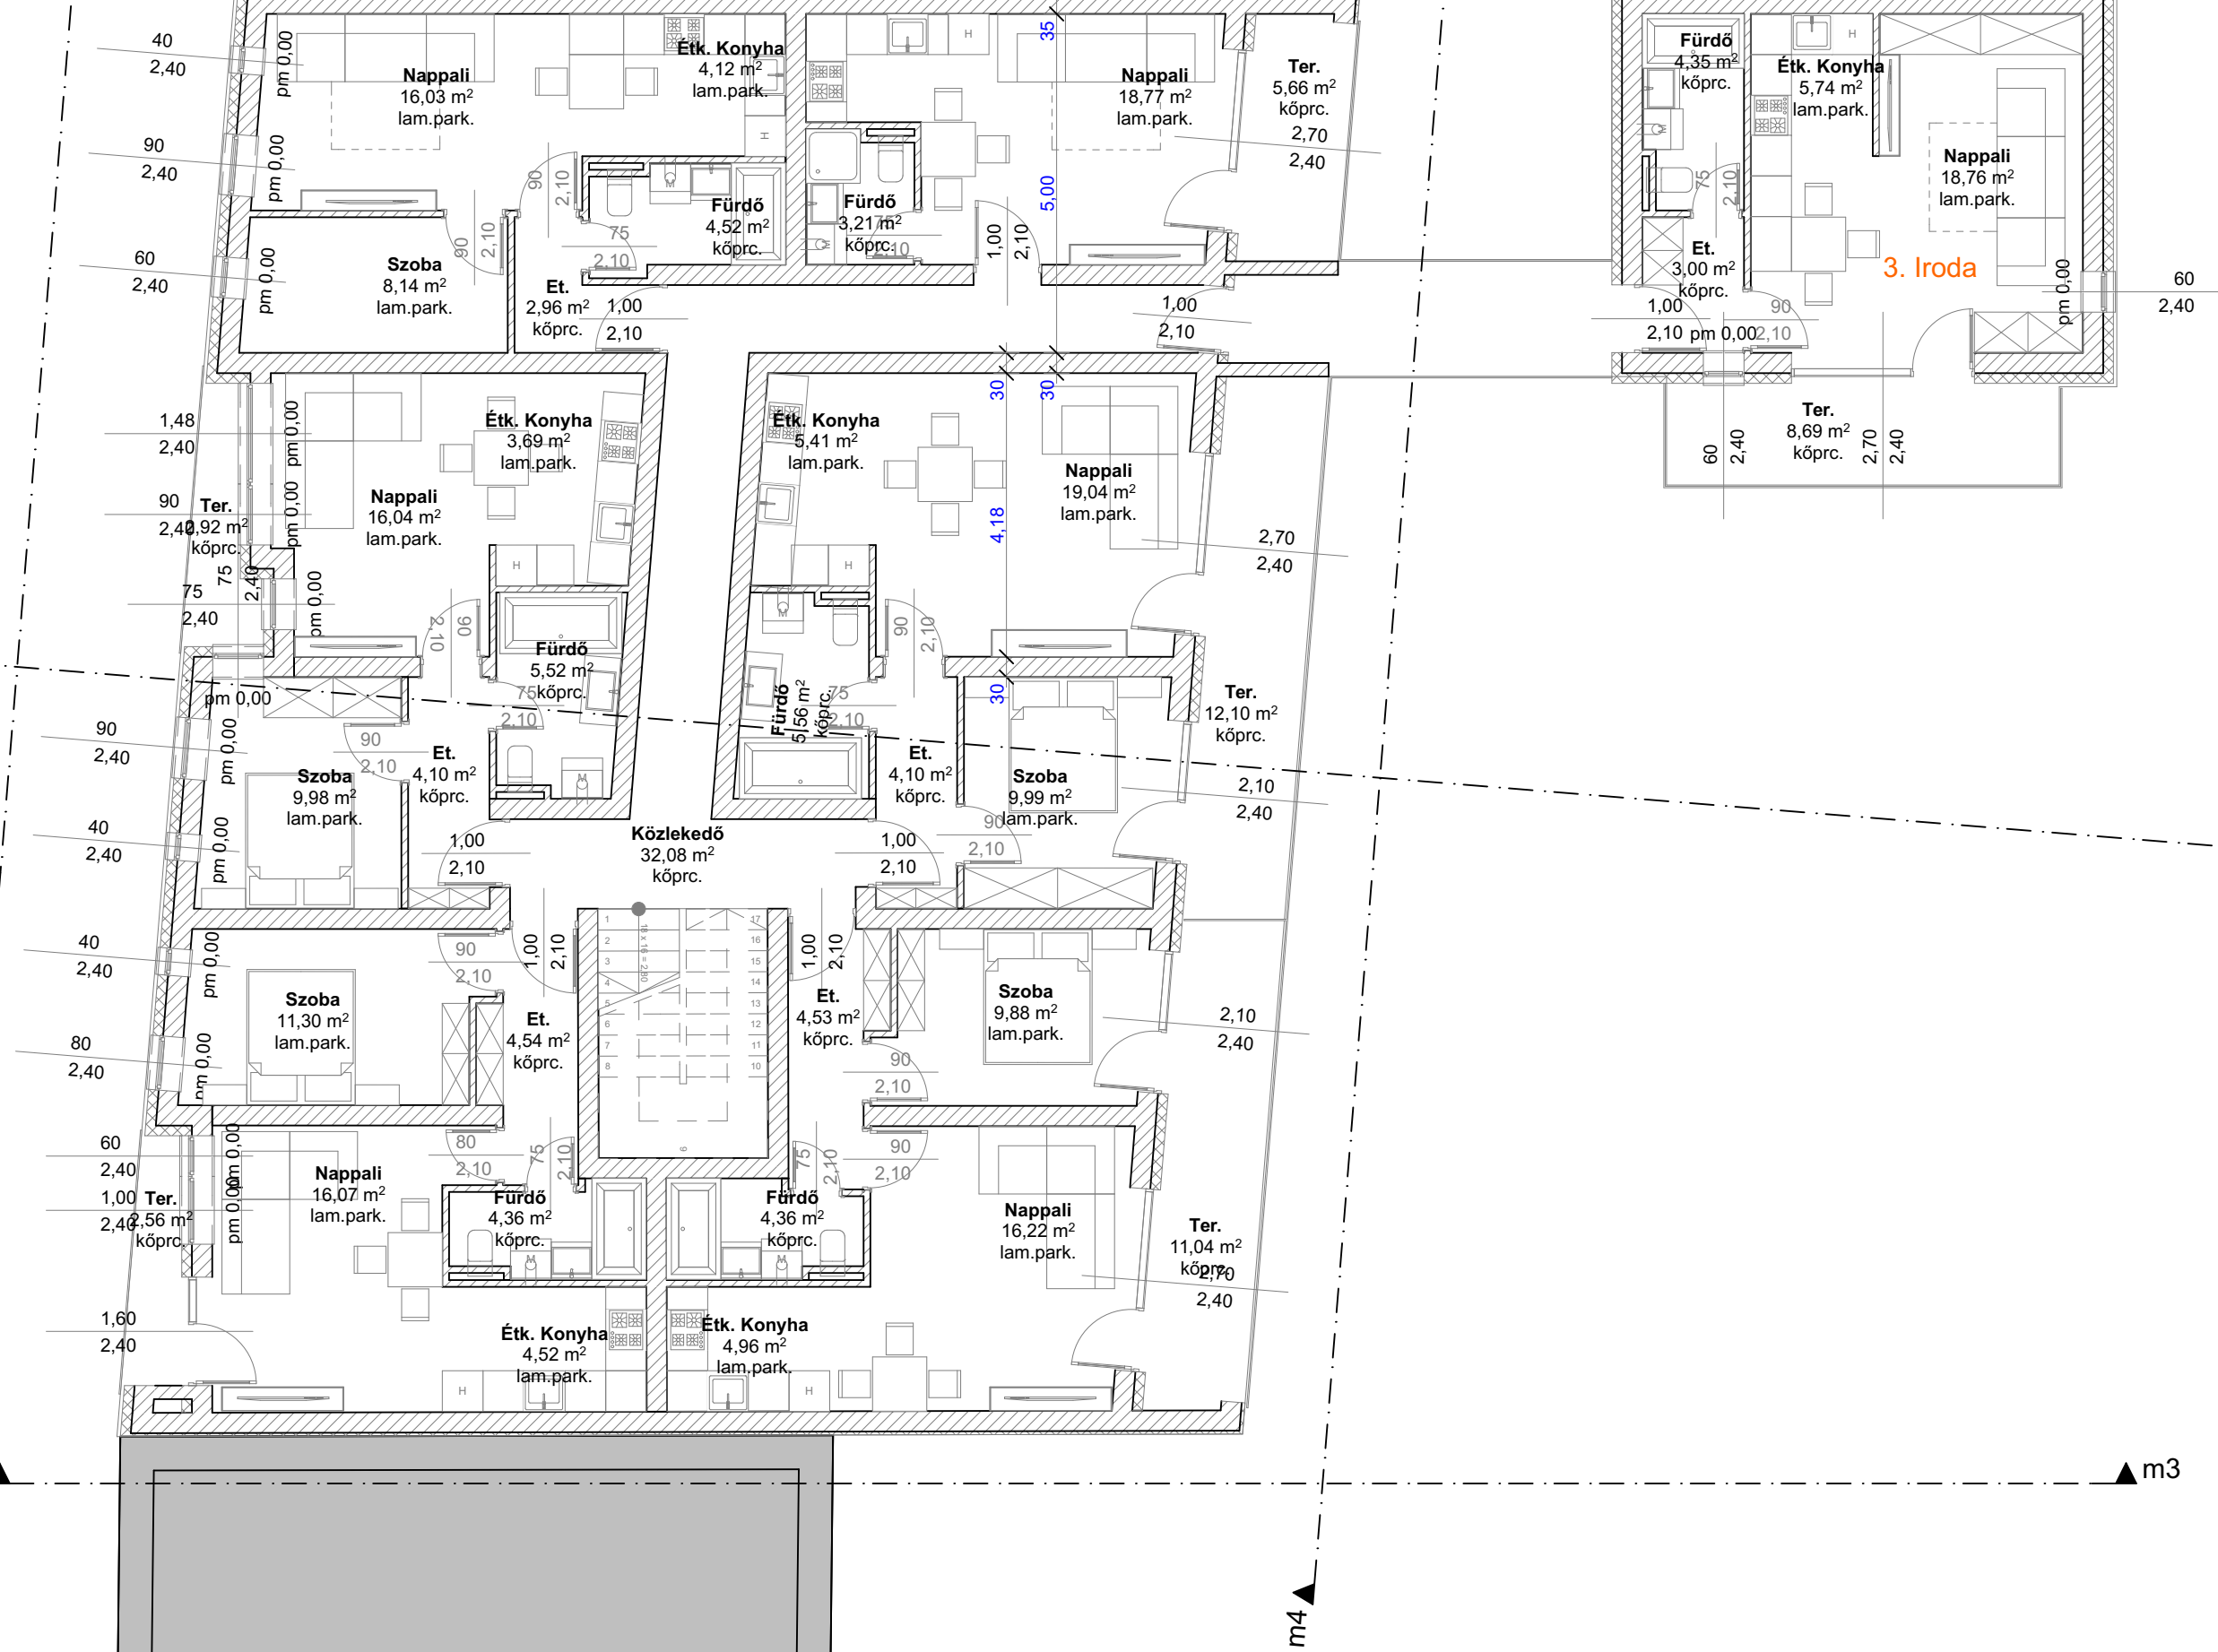

60
2,40

60
2,40

90
2,40

90
2,40

40
2,40

40
2,40

80
2,40

60
2,40

1,00
2,40

1,60
2,40

m3

m4

40
2,40

90
2,40

60
2,40

1,48
2,40

90
2,40

75
2,40

90
2,40

40
2,40

40
2,40

80
2,40

60
2,40

1,00
2,40

1,60
2,40

Nappali
16,03 m²
lam.park.

Étk. Konyha
4,12 m²
lam.park.

Fürdő
4,52 m²
köprc.

Fürdő
3,21 m²
köprc.

Ter.
5,66 m²
köprc.
2,70
2,40

Szoba
8,14 m²
lam.park.

Et.
2,96 m²
köprc.
1,00
2,10

Étk. Konyha
3,69 m²
lam.park.

Nappali
16,04 m²
lam.park.

Fürdő
5,52 m²
köprc.

Et.
4,10 m²
köprc.

Szoba
9,98 m²
lam.park.

Közlekedő
32,08 m²
köprc.

Étk. Konyha
5,41 m²
lam.park.

Nappali
19,04 m²
lam.park.

Fürdő
5,56 m²
köprc.

Et.
4,10 m²
köprc.

Szoba
9,99 m²
lam.park.

Ter.
12,10 m²
köprc.

Szoba
11,30 m²
lam.park.

Et.
4,54 m²
köprc.

Szoba
9,88 m²
lam.park.

Nappali
16,07 m²
lam.park.

Fürdő
4,36 m²
köprc.

Fürdő
4,36 m²
köprc.

Nappali
16,22 m²
lam.park.

Ter.
11,04 m²
köprc.
2,70
2,40

Étk. Konyha
4,52 m²
lam.park.

Étk. Konyha
4,96 m²
lam.park.

Fürdő
4,35 m²
köprc.

Étk. Konyha
5,74 m²
lam.park.

Nappali
18,76 m²
lam.park.

Et.
3,00 m²
köprc.

3. Iroda

Ter.
8,69 m²
köprc.
2,70
2,40

