


"A" ÉPÜLET  
2. EMELETI ALAPRAJZ m=1:100

- ANYAGJELÖLÉS:
- 10 cm vtg. válaszfal
  - 30 cm vtg. falazat + 10 cm austrotherm hőszigetelő rendszer nemesvakolattal
  - vasbeton szerkezet

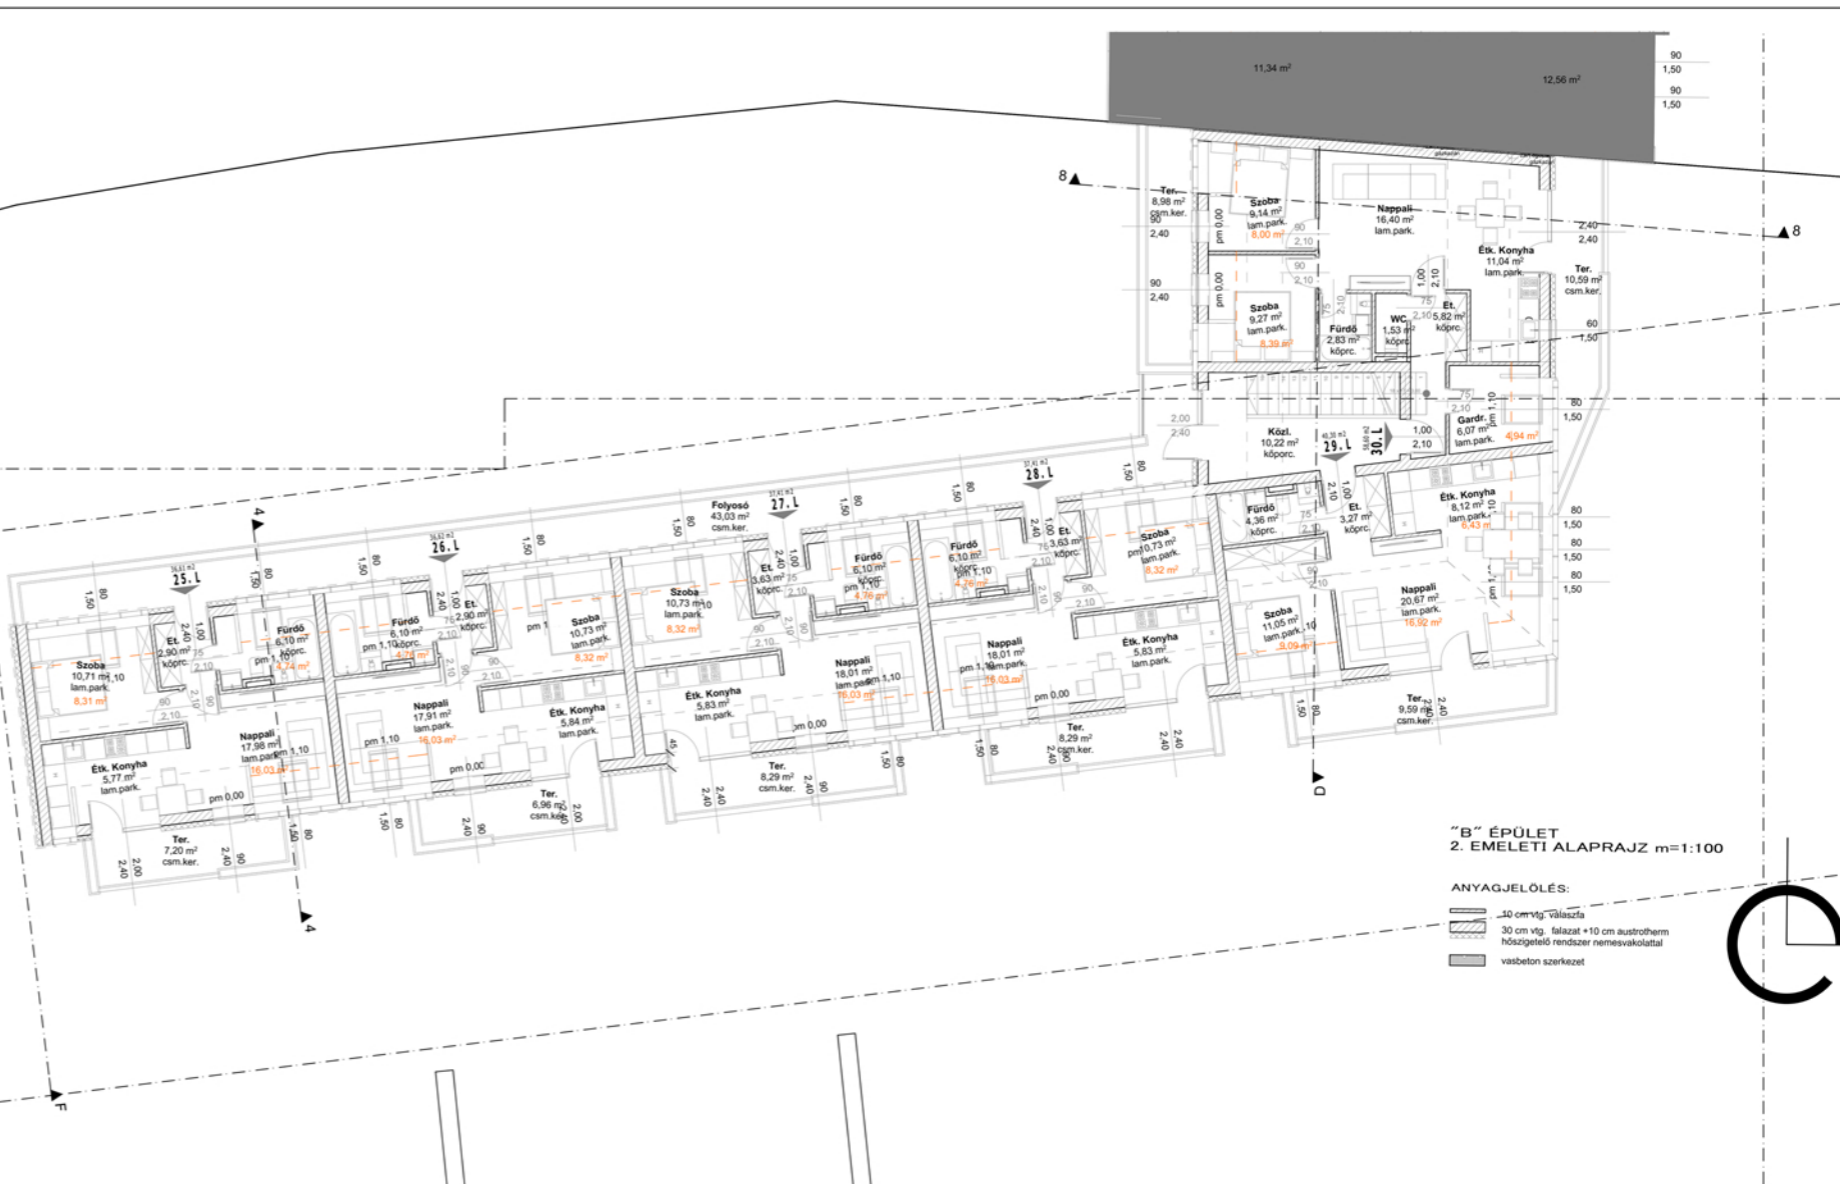

"B" ÉPÜLET  
2. EMELETI ALAPRAJZ m=1:100

- ANYAGJELÖLÉS:
- 10 cm vtg. válaszfal
  - 30 cm vtg. falazat + 10 cm austrotherm hőszigetelő rendszer nemesvakolattal
  - vasbeton szerkezet

