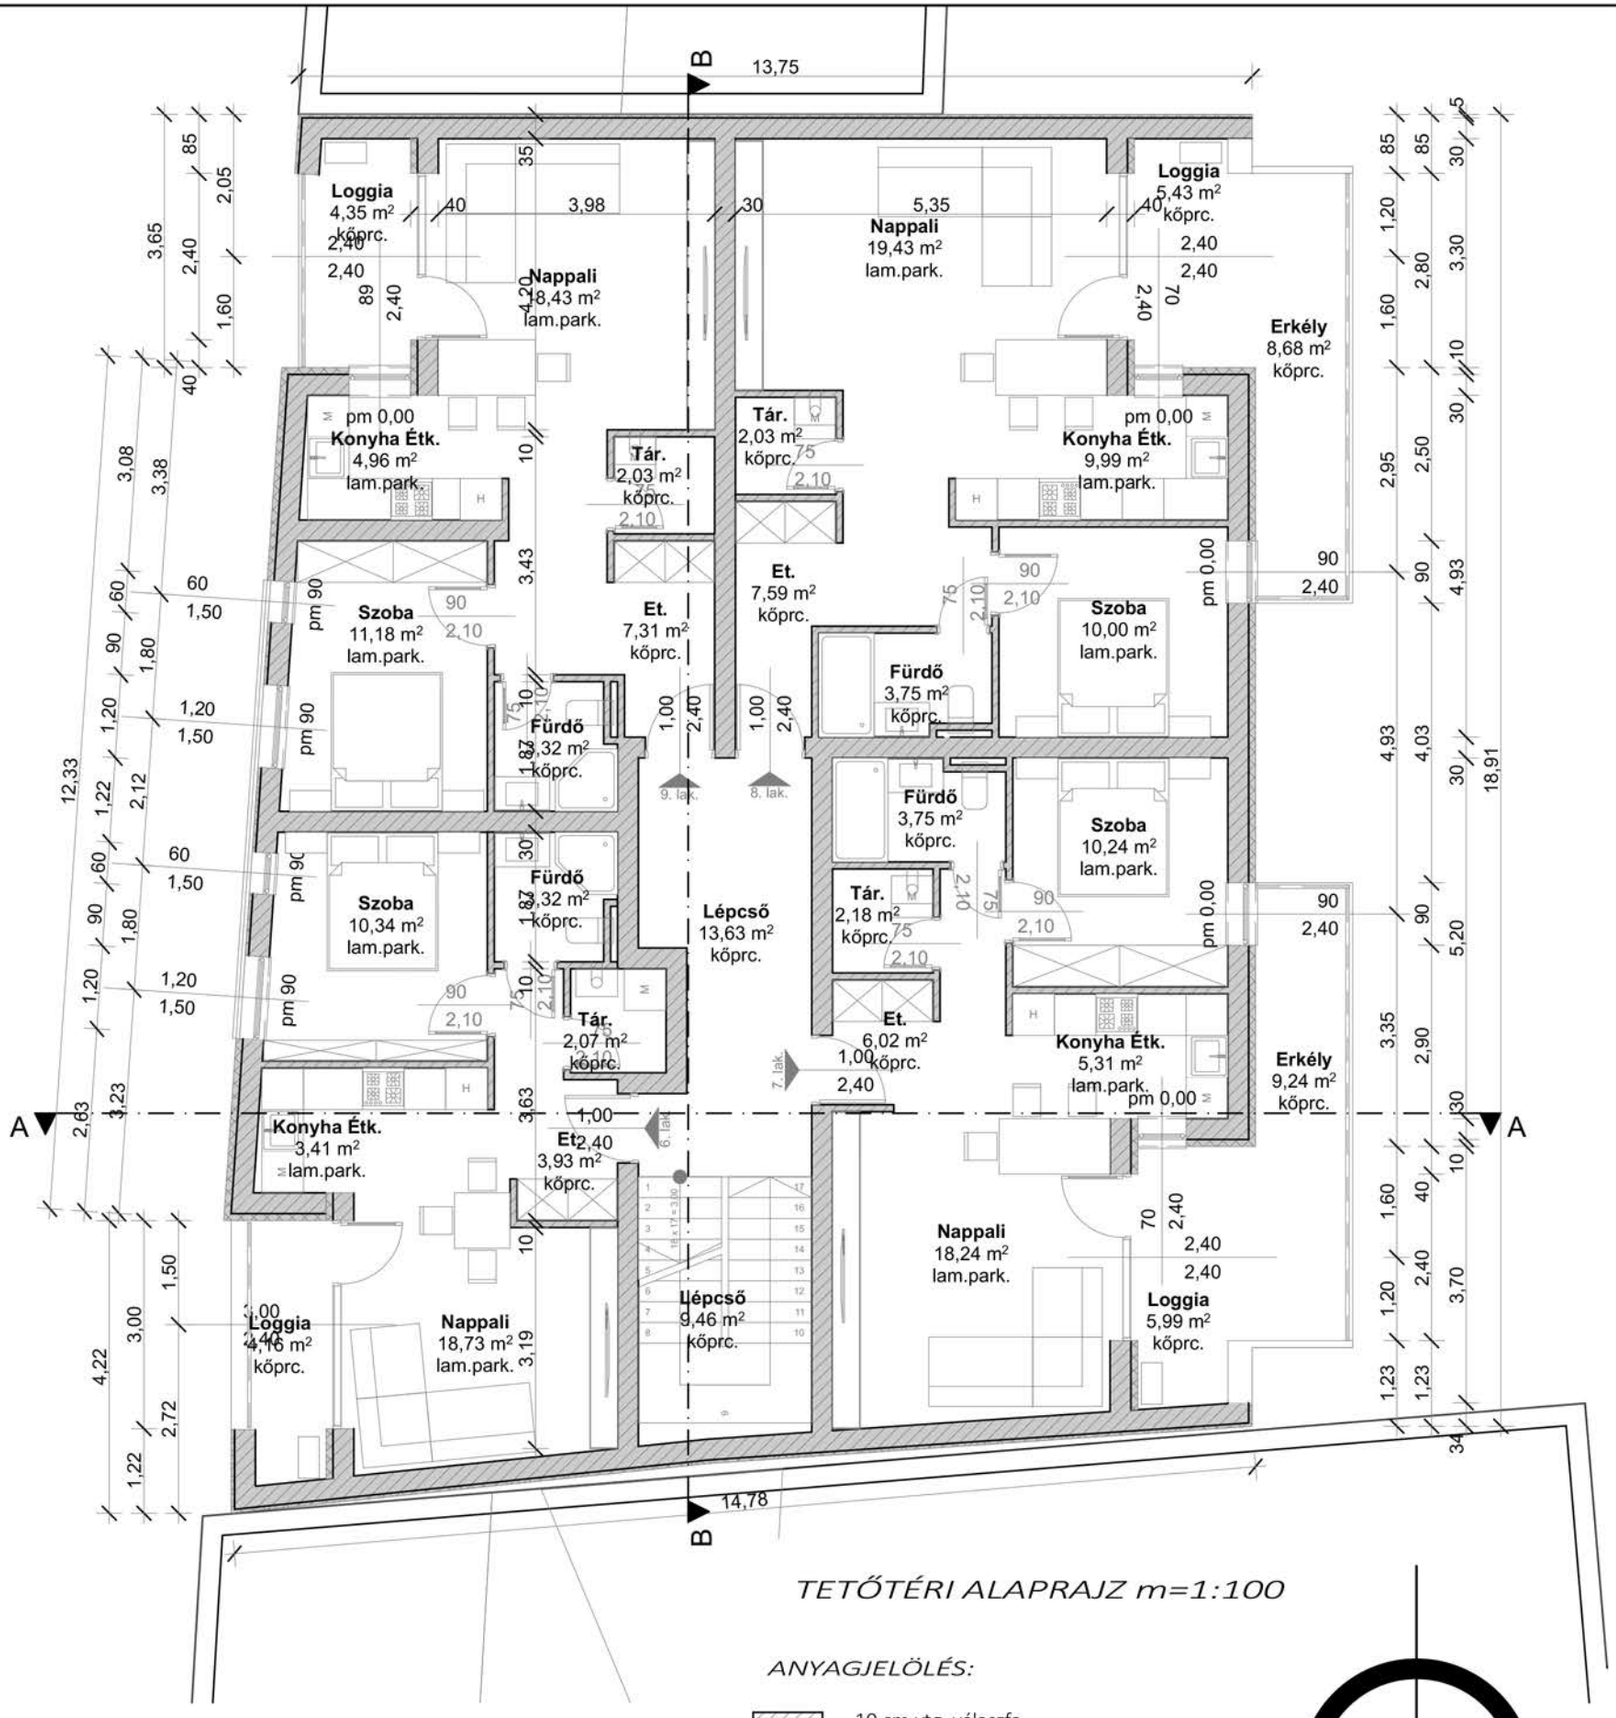


TETŐTÉRI ALAPRAJZ m=1:100

ANYAGJELÖLÉS:

- 10 cm vtg. válaszfa
- 30 cm vtg. falazat +10 cm austrotherm hőszigetelő rendszer nemesvakolattal
- vasbeton szerkezet