


EMELETI ALAPRAJZ M=1:100

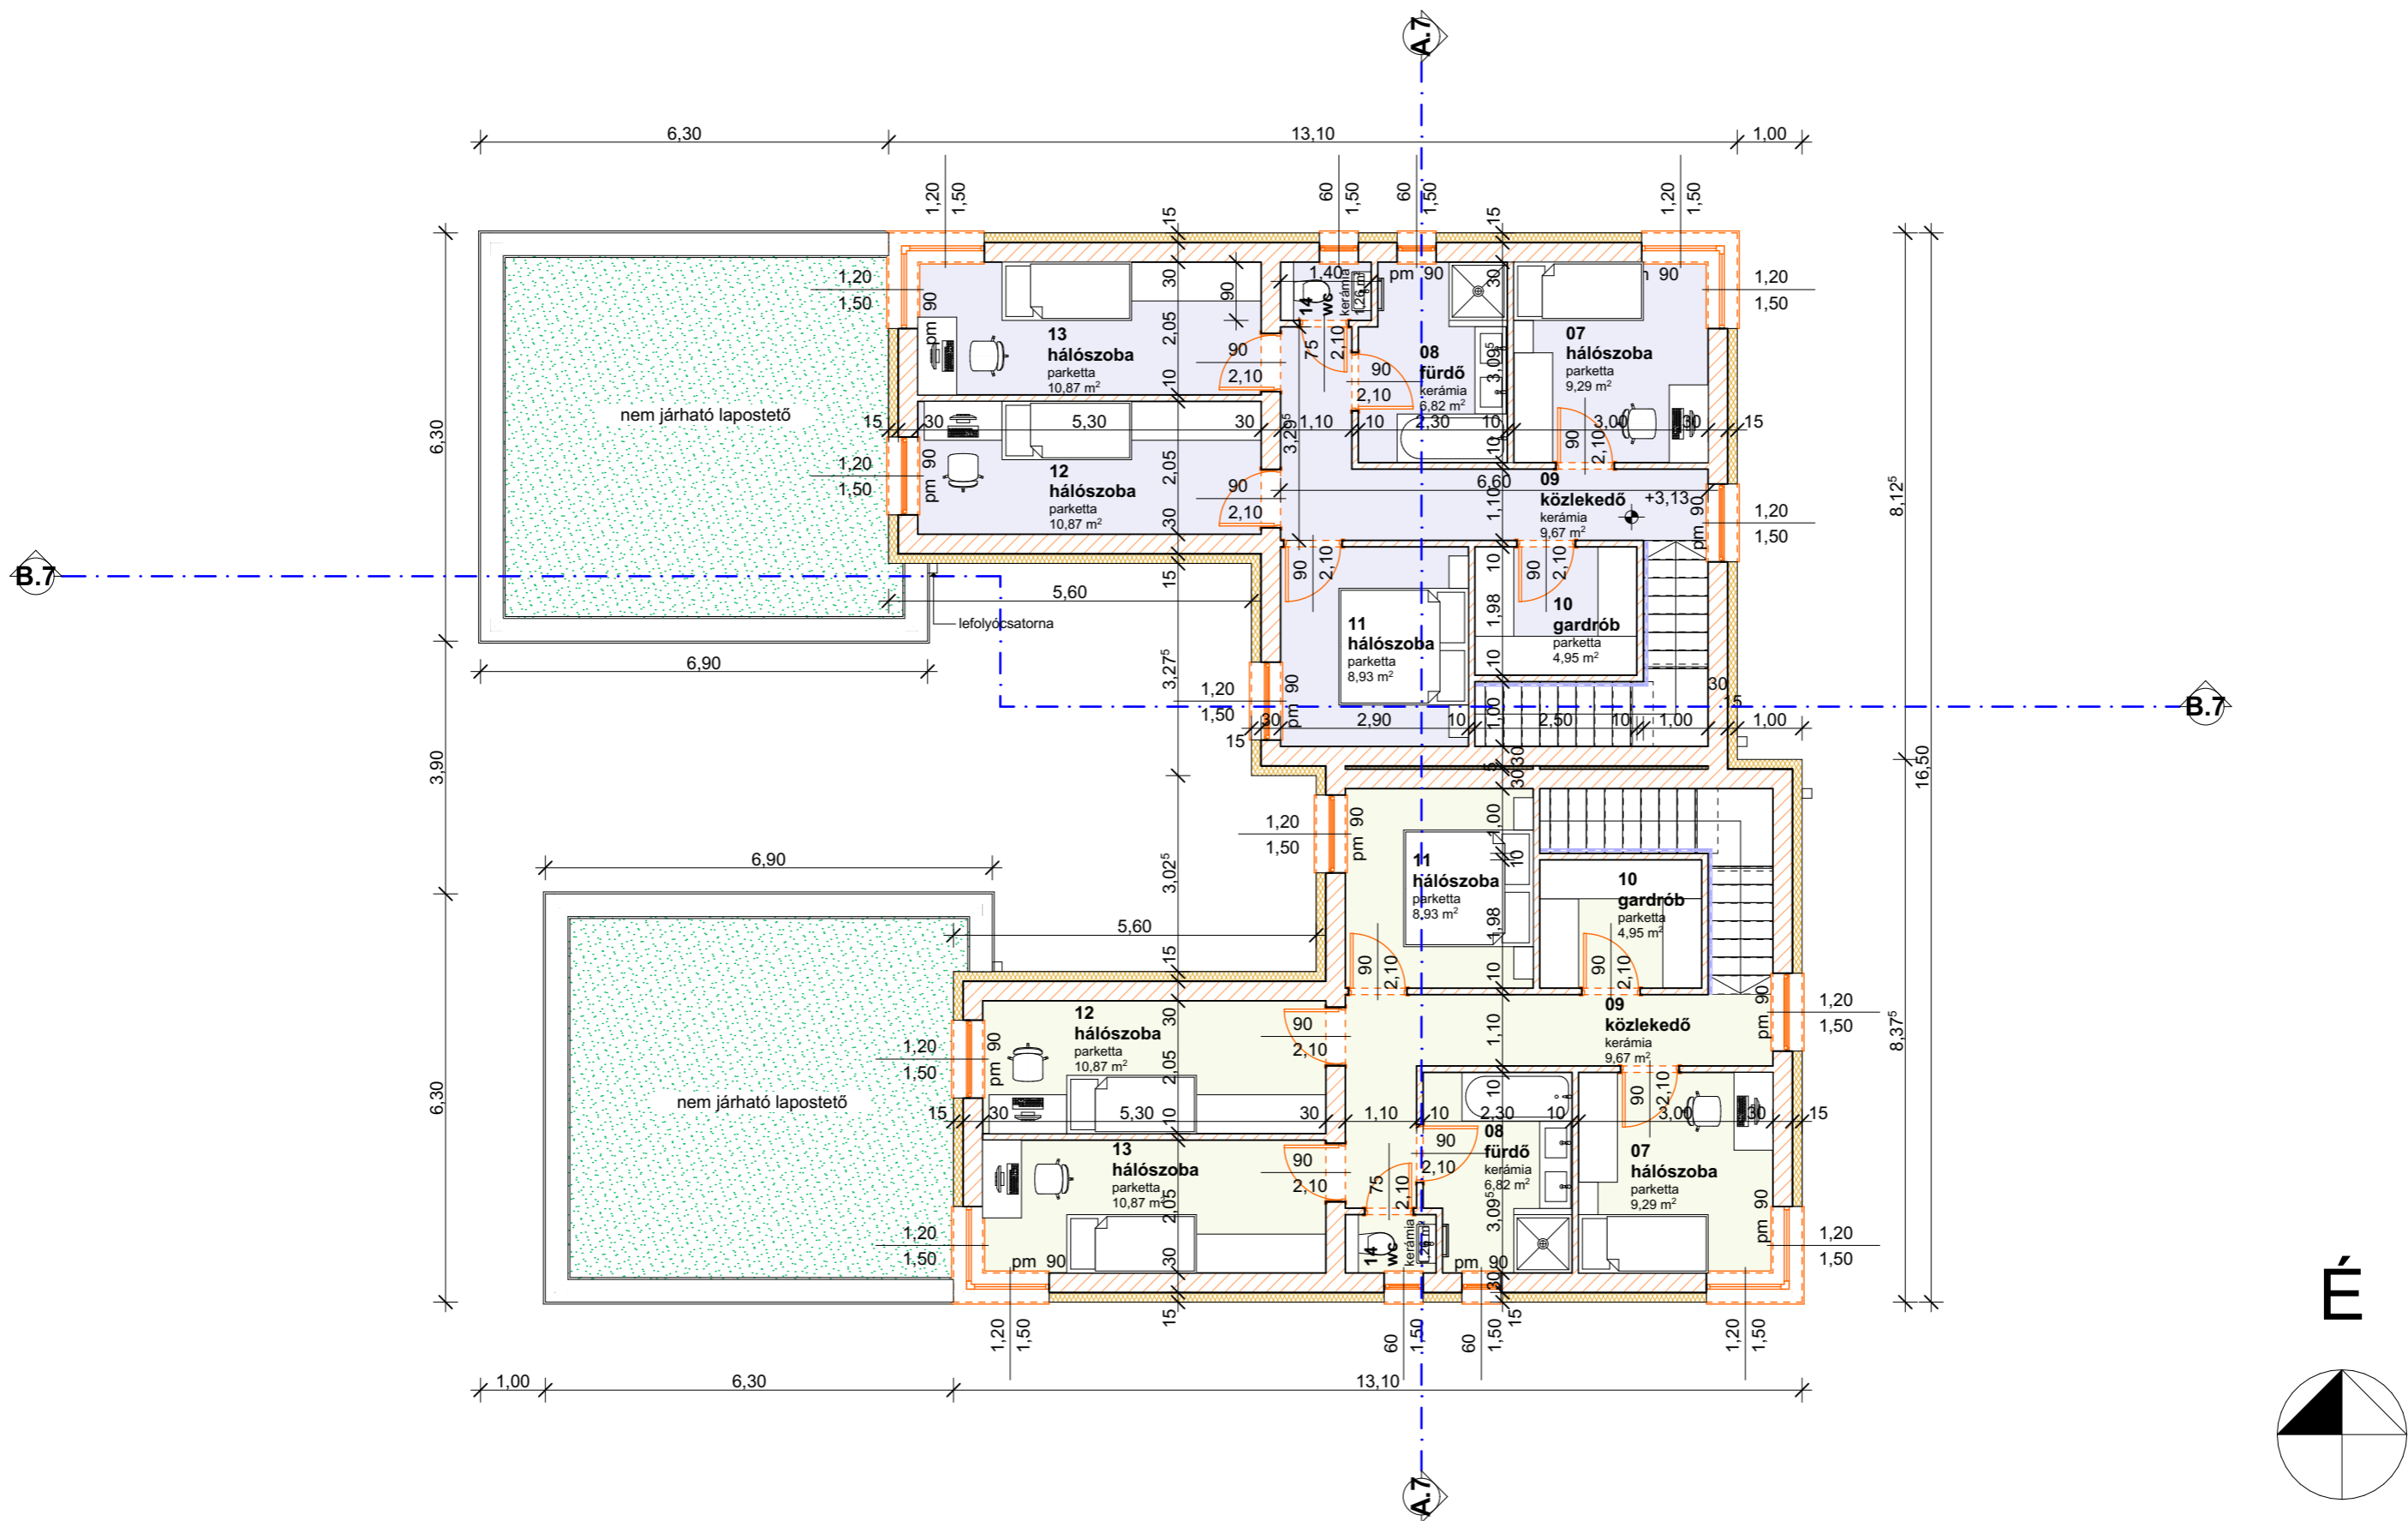

Jelmagyarázat

- Porotherm 30 N+F falazóblokk
- Porotherm 30 N+F falazóblokk
külső oldali 14,0 cm EPS grafit homlokzati hőszigetelő rendszer
- Porotherm 10 N+F válaszfal falazat / gipszkarton fal
- Méretezett vasbeton szerkezet

Építész Kamarai vállalkozás azonosító: C-15-1134

felelős tervező:
Vágner Attila
 Építésmérnök, tervező szakmérnök
 É-15-0354
 4400 Nyíregyháza, Moszkva u. 58.
 Tel/Fax: +36-42/781-215
 Mobil: +36-30/286-8500
 e-mail: vagnerattila@gmail.com

kérelmező:
SELYEM-BER Kft.
 székhely: 1125 Budapest, Dániel út 30/B
 fióktelep: 4400 Nyíregyháza, Selyem utca 45.

építés helye:
4400 Nyíregyháza, Pompás utca
 hrsz: 02122/107-110

méretarány:
1:100

rajzszám:
É-02

tárgy:
**KÉTLAKÁSOS LAKÓÉPÜLET ÉPÍTÉSE GÉPJÁRMŰ TÁROLÓKKAL
 VÁZLATTERV**

dátum:
2021.11.

megjegyzés:
EMELETI ALAPRAJZ

módosítva: