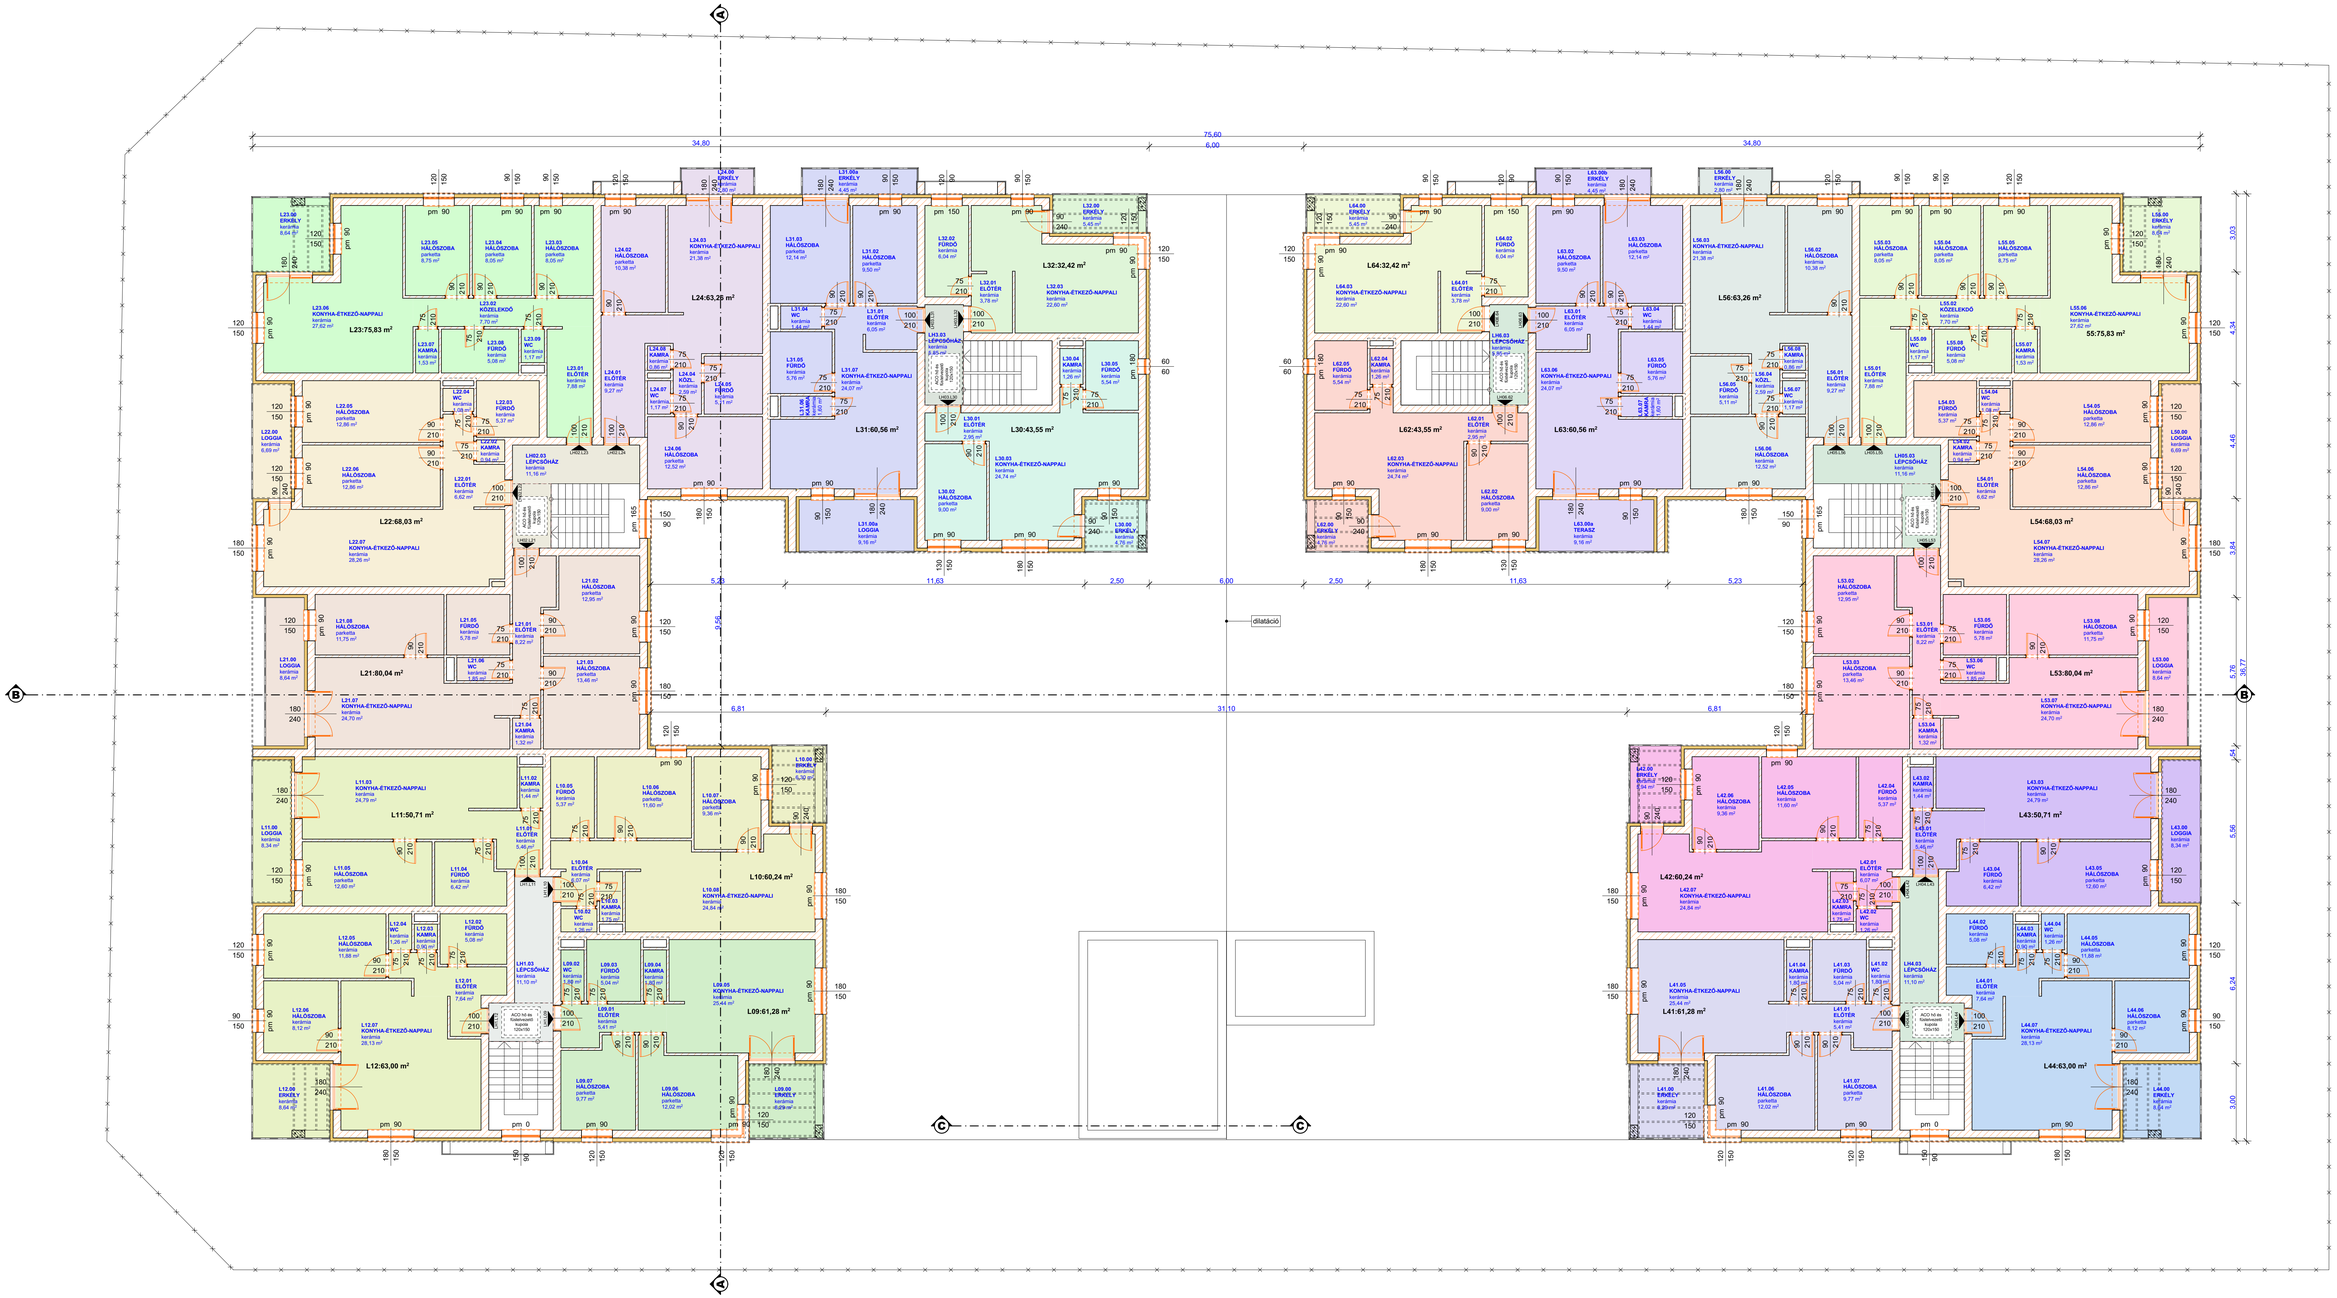

2. Emeleti szint hasznos alapterülete: 1 373,84 m²

4400 Nyíregyháza, Mikszáth u. 58. Tel/Fax: +36-42/781-215 Mobil: +36-30/266-6500 e-mail: vagnerattila@gmail.com Építész Kamarai névtelenül azonosító: É-16-1104	tervező: **Vágner Attila** Építészmérnök, tervező szakmérnök É-15-0354	készítette: **Selyem-Invest Kft.** 1125 Budapest, Dániel u. 30/b.	mértékarány: **1:100**	tárgy: **64 LAKÁSOS LAKÓÉPÜLET ÉPÍTÉSE TELEPÜLÉSKÉPI VELEMÉNYEZÉSI TERVDOKUMENTÁCIÓ**	
		építés helye: **4400 Nyíregyháza, Szalag utca hrsz. 31018/183**	rajzszám: **É-04**	dátum: **2018.03.**	megjegyzés: **2. EMELETI ALAPRAJZ**