
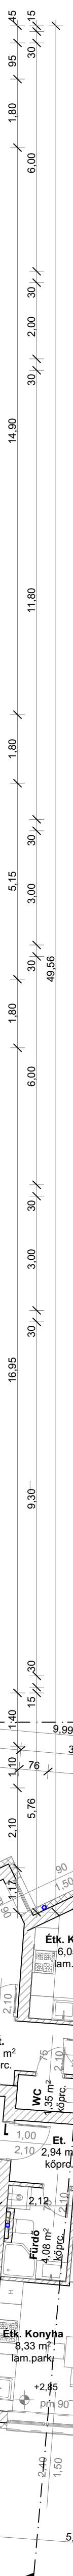


1. EMELETI ALAPRAJZ m=1:100

ANYAGJELÖLÉS:

- 10 cm vlg. válaszfal
- 30 cm vlg. falazat +10 cm austrotherm hőszigetelő rendszer nemesvakolattal
- vasbeton szerkezet

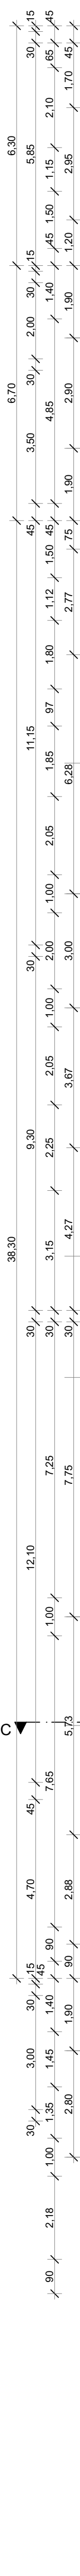

C

C

A

B

D