

zöldfelület: 220,90 m²

zöldfelület: 13,31 m²

zöldfelület: 18,43 m²



zöldfelület: 238,56 m²

zöldfelület: 23,08 m²

zöldfelület: 15,73 m²

01. Lakás

02. Lakás

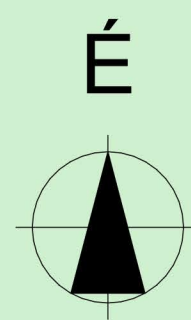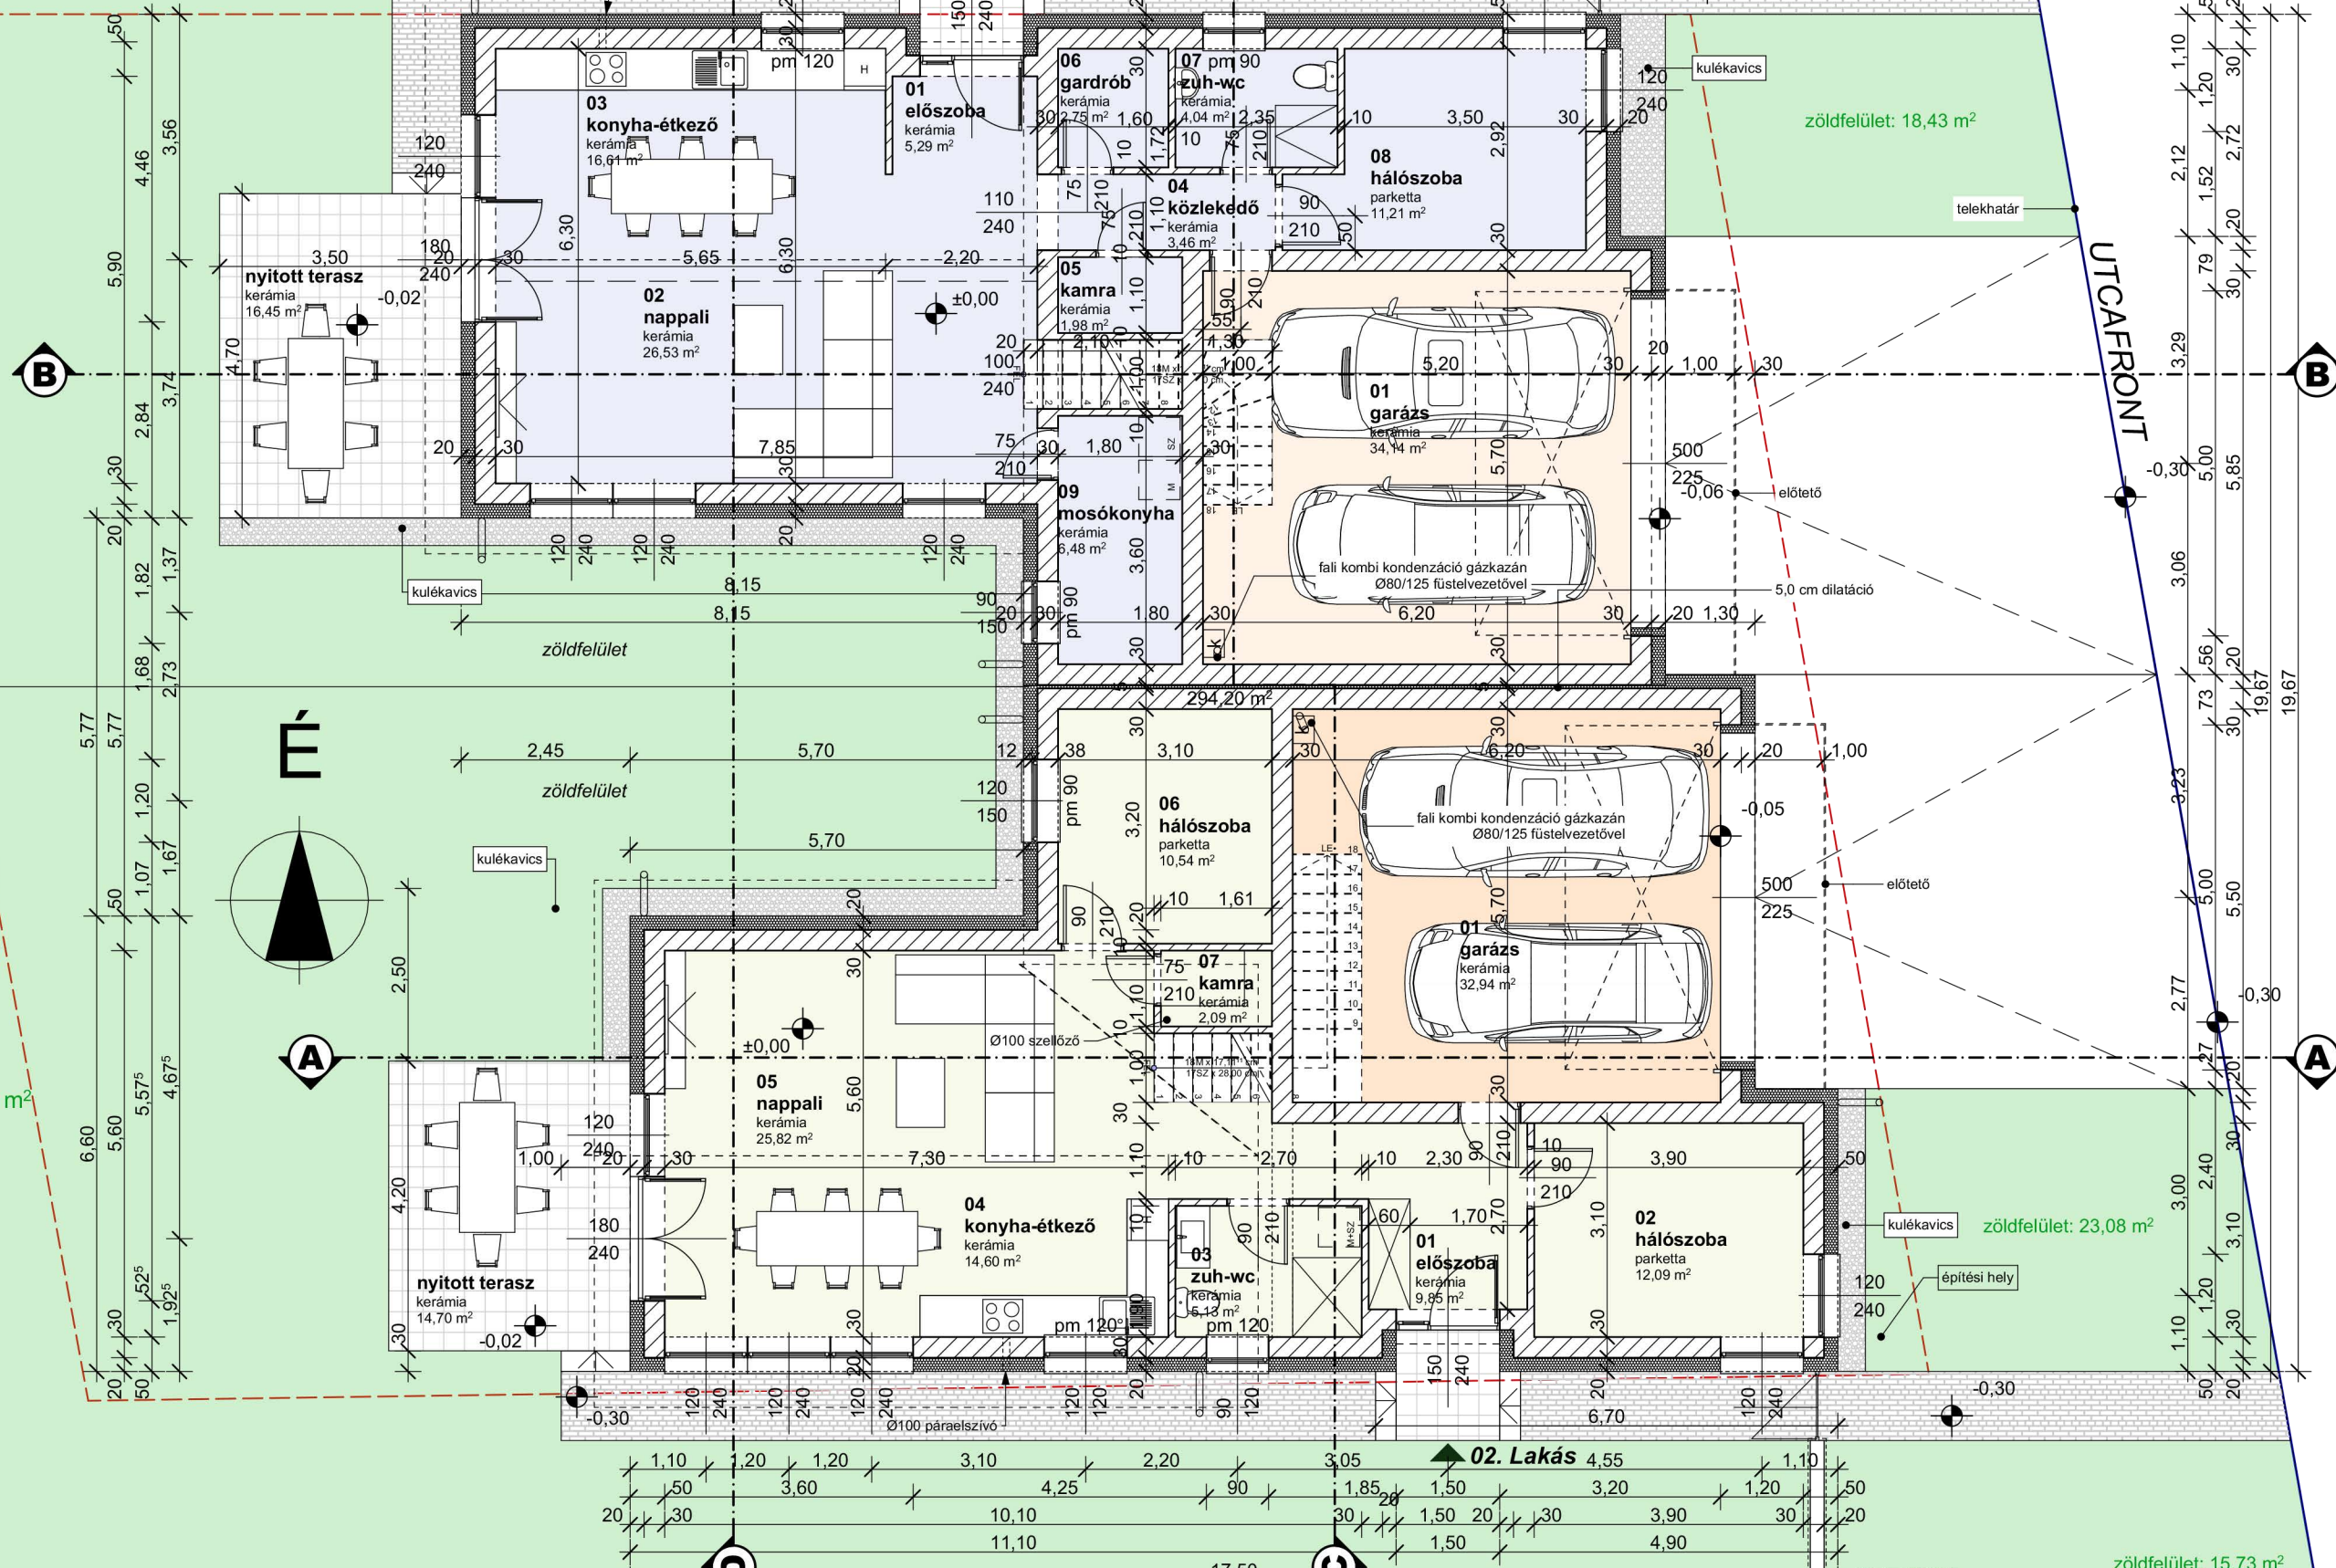

UTCAFELNÉL

telekhatár

zöldfelület

zöldfelület

építési hely

tervezett kerítés