


EMELETI ALAPRAJZ M=1:100

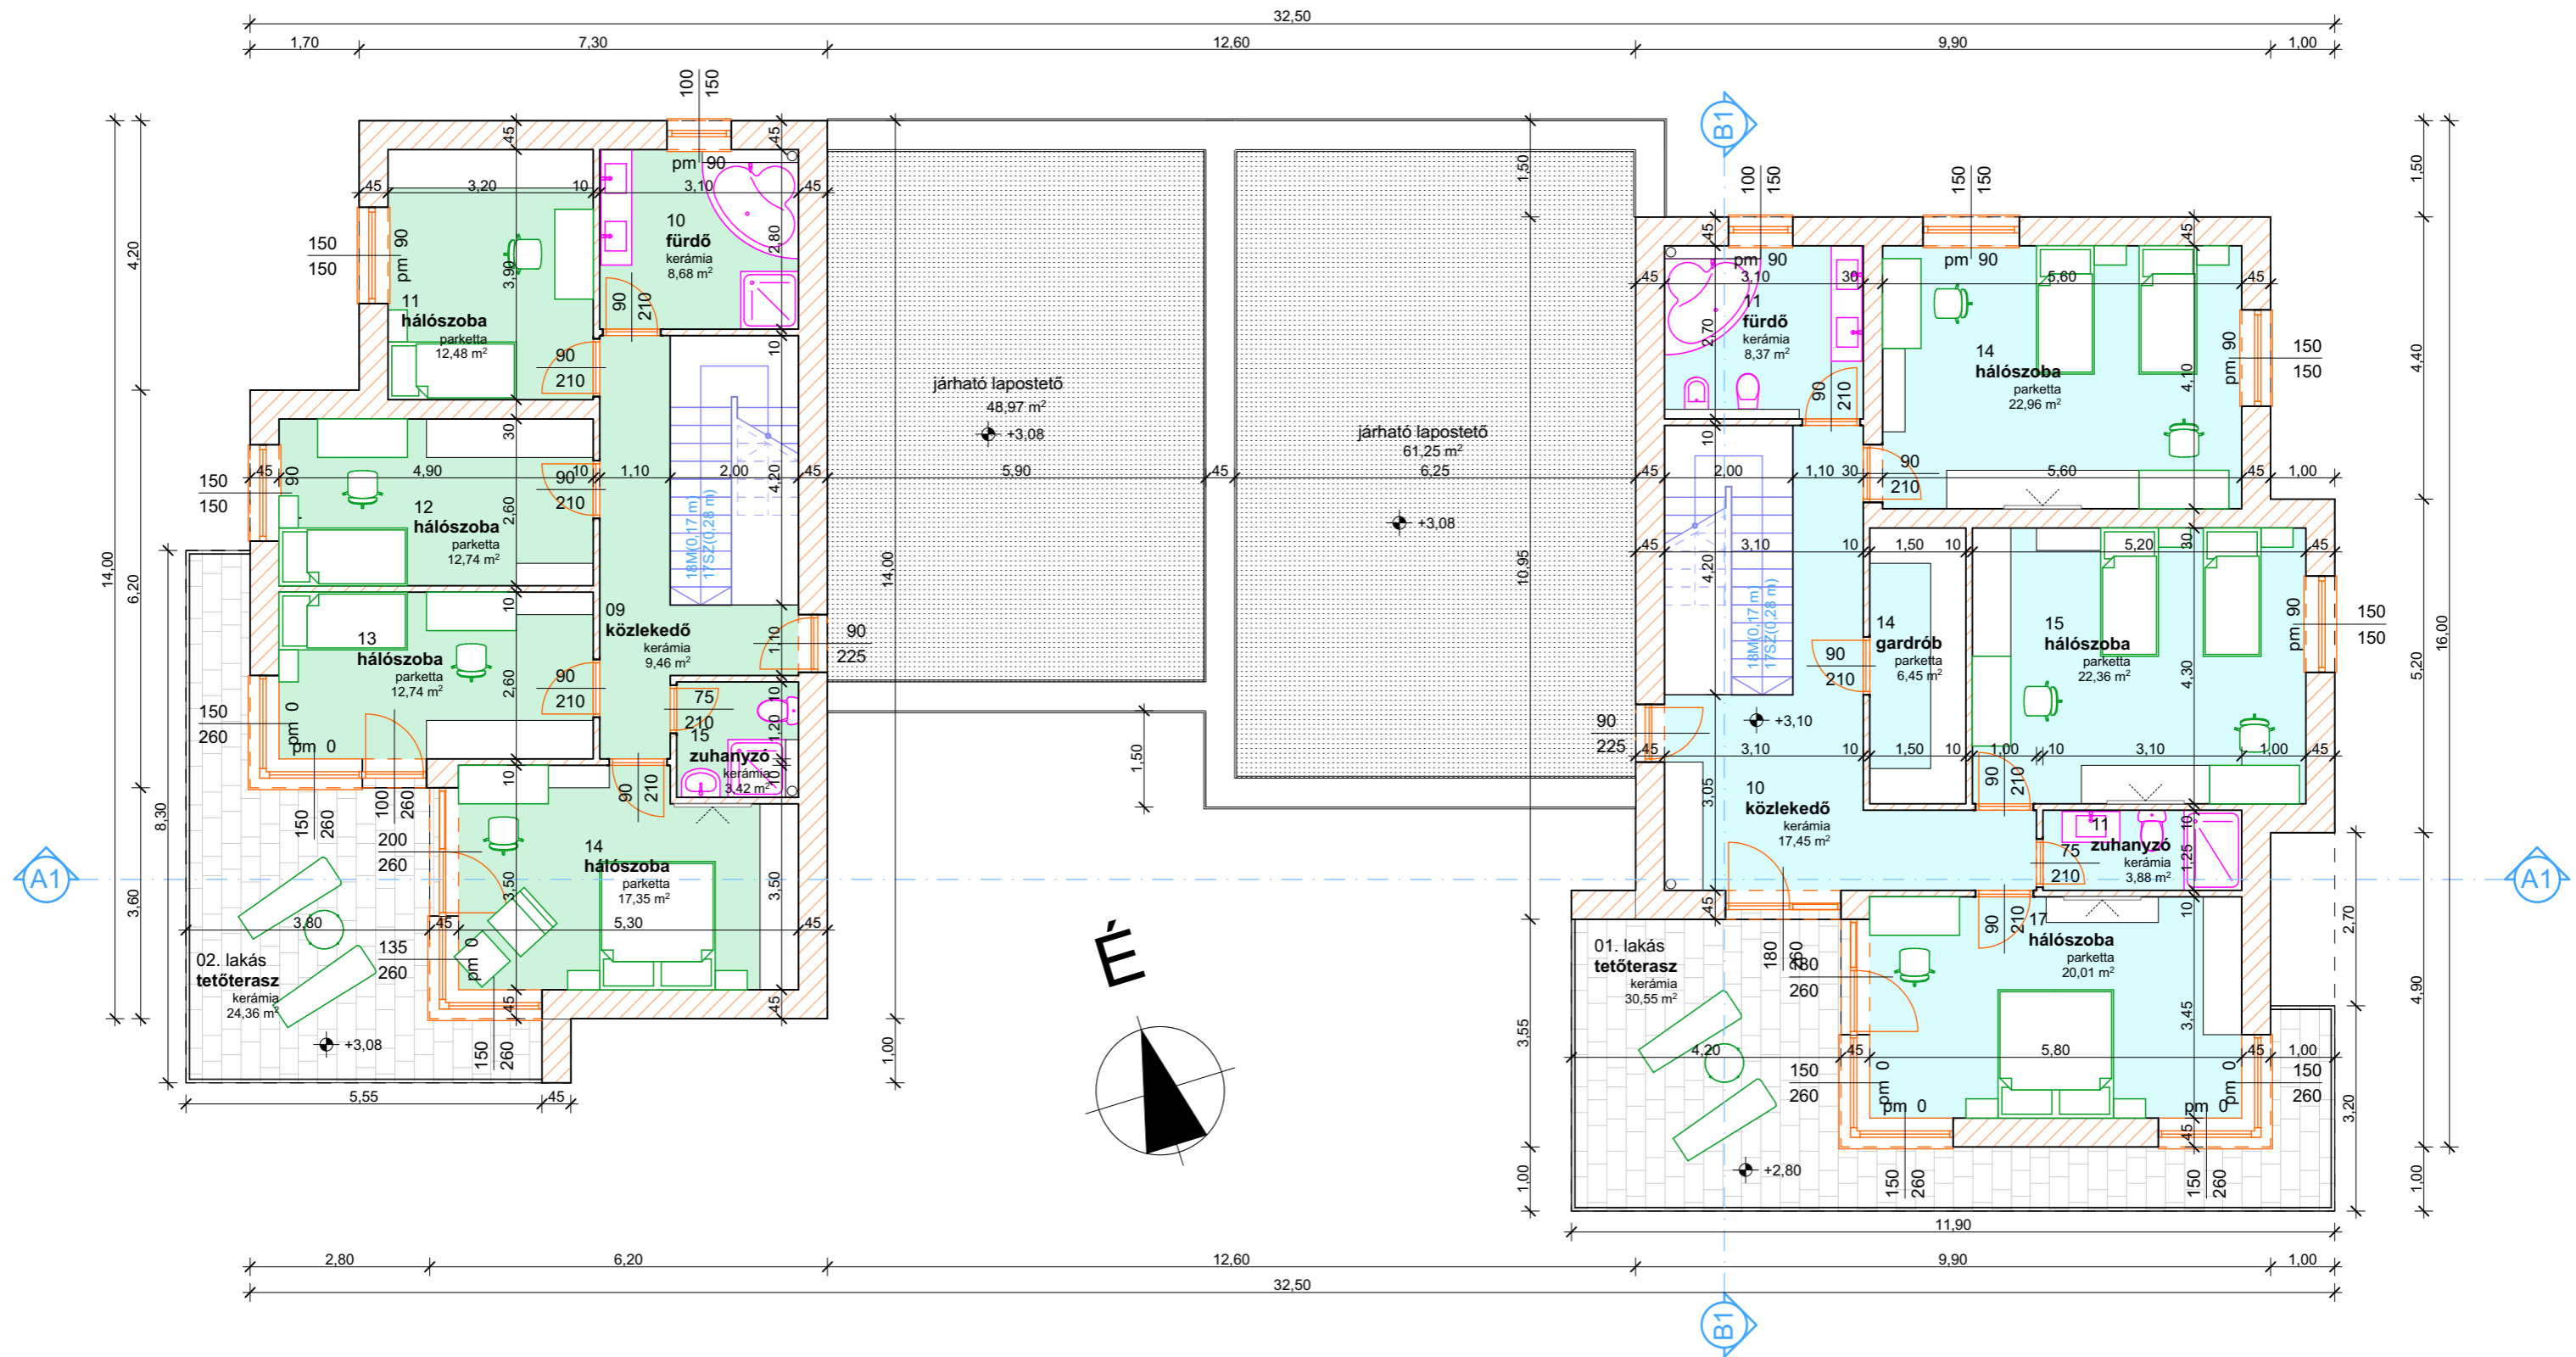

Építész Kamarai vállalkozás azonosító: C-15-1134

felelős tervező:

Vágner Attila
Építésszakmérnök, tervező szakmérnök
É-15-0354
4400 Nyíregyháza, Moszkva u. 58.
Tel/Fax: +36-42/781-215
Mobil: +36-30/286-8500
e-mail: vagnerattila@gmail.com

tervező:

László Zoltán
Vezető tervező
É/1-15-0072
4400 Nyíregyháza, Kassa köz 1.
Mobil: +36-30/945-6507
e-mail: zoltan.laszlo.48@gmail.com

kérelmező:

ALANEX KFT.
székhely: 1125 Budapest, Dániel út 30/B.
fióktelep: 4400 Nyíregyháza, Selyem u. 45.

építés helye:

4400 Nyíregyháza, Korányi Frigyes utca
hrsz: 30343/19

méretarány:

1:100

rajzszám:

É-02

tárgy:

1:100

dátum:

2020.02.

módosítva:

KÉTLAKÁSOS LAKÓÉPÜLET ÉPÍTÉSE GÉPKOCSI TÁROLÓKKAL
TELEPÜLÉSKÉPI VÉLEMÉNYEZÉSI TERVDOKUMENTÁCIÓ

EMELETI ALAPRAJZ 1-2 LAKÁS