


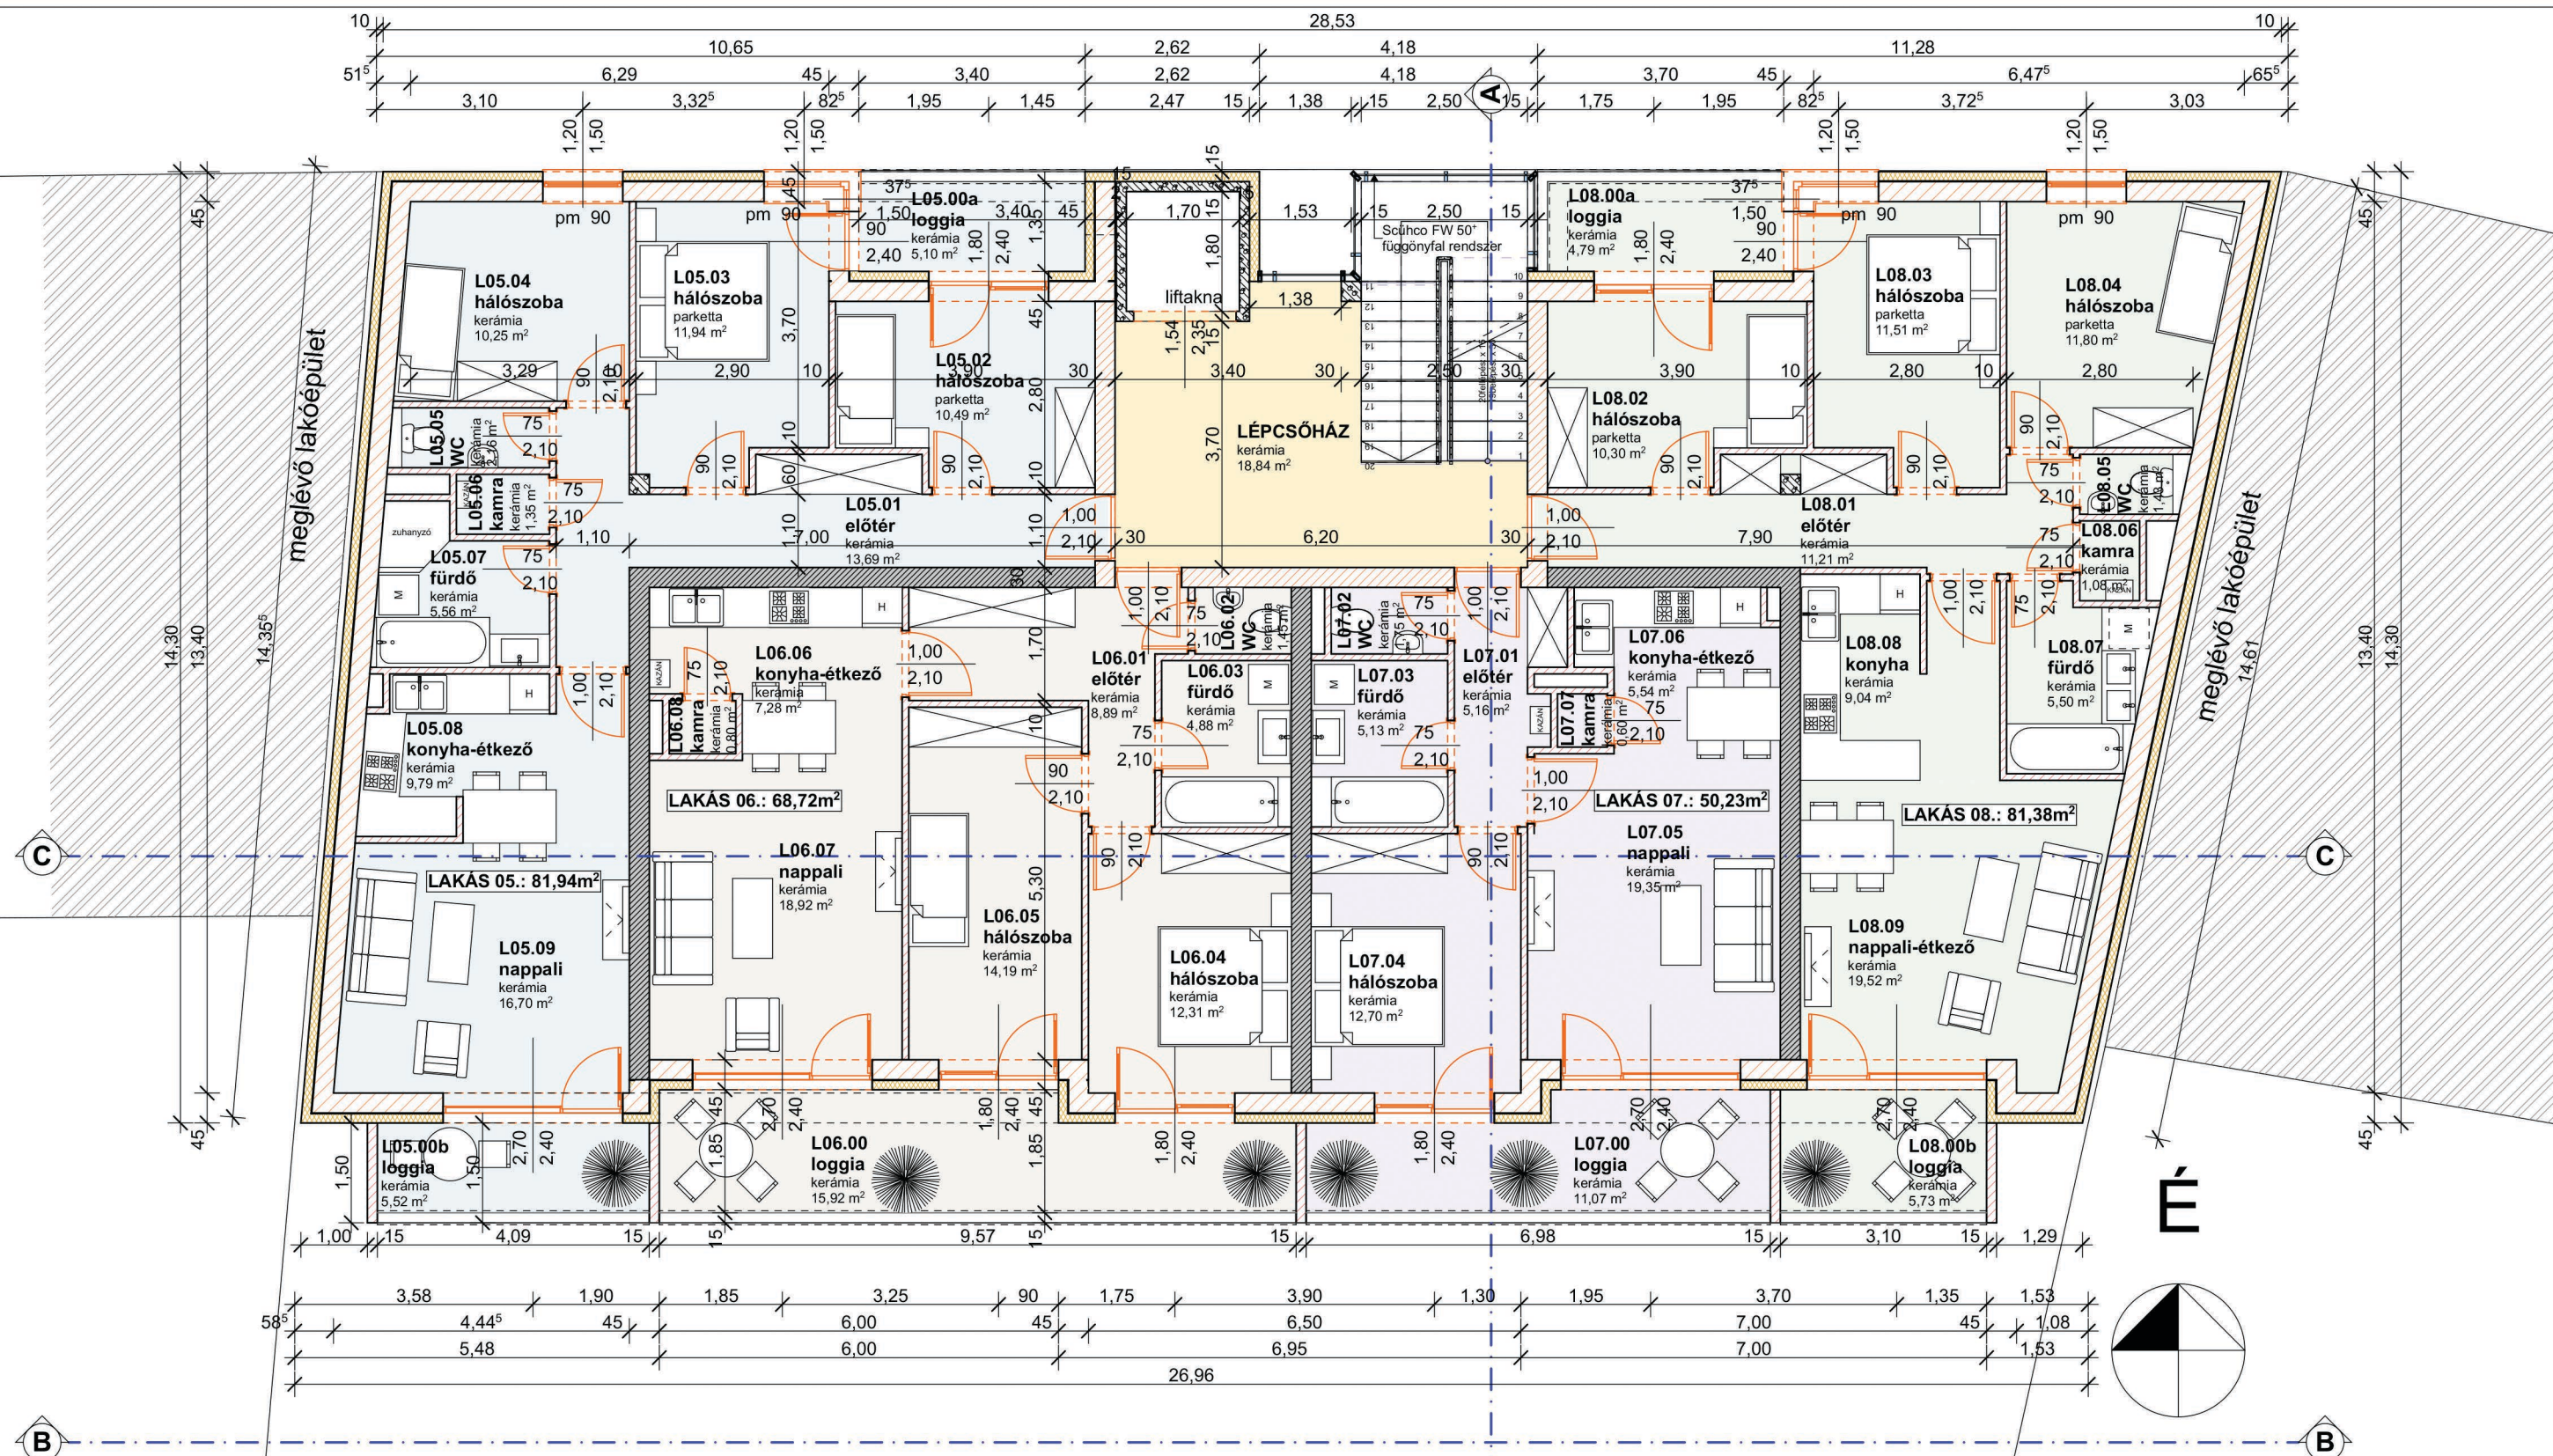

2. emelet hasznos alapterülete: 301,10 m<sup>2</sup>

II. EMELETI ALAPRAJZ M=1:100

- Jelmagyarázat**
- Porotherm 30 Klíma falazóblokk hőszigetelő vakolattal
  - Porotherm 30 N+F falazóblokk  
külső oldali 14,0 cm közetgyapot homlokzati hőszigetelő rendszer
  - Porotherm 30 Klíma falazóblokk  
külső oldali 4,0 cm közetgyapot homlokzati hőszigetelő rendszer
  - Porotherm AKU Z30 hanggátló falazat
  - Porotherm 10 N+F válaszfal falazat / gipszkarton fal
  - Méretezett vasbeton szerkezet
  - Méretezett vasbeton szerkezet  
külső oldali 10,0 cm közetgyapot homlokzati hőszigetelő rendszer