


FÖLDSZINTI ALAPRAJZ M=1:100

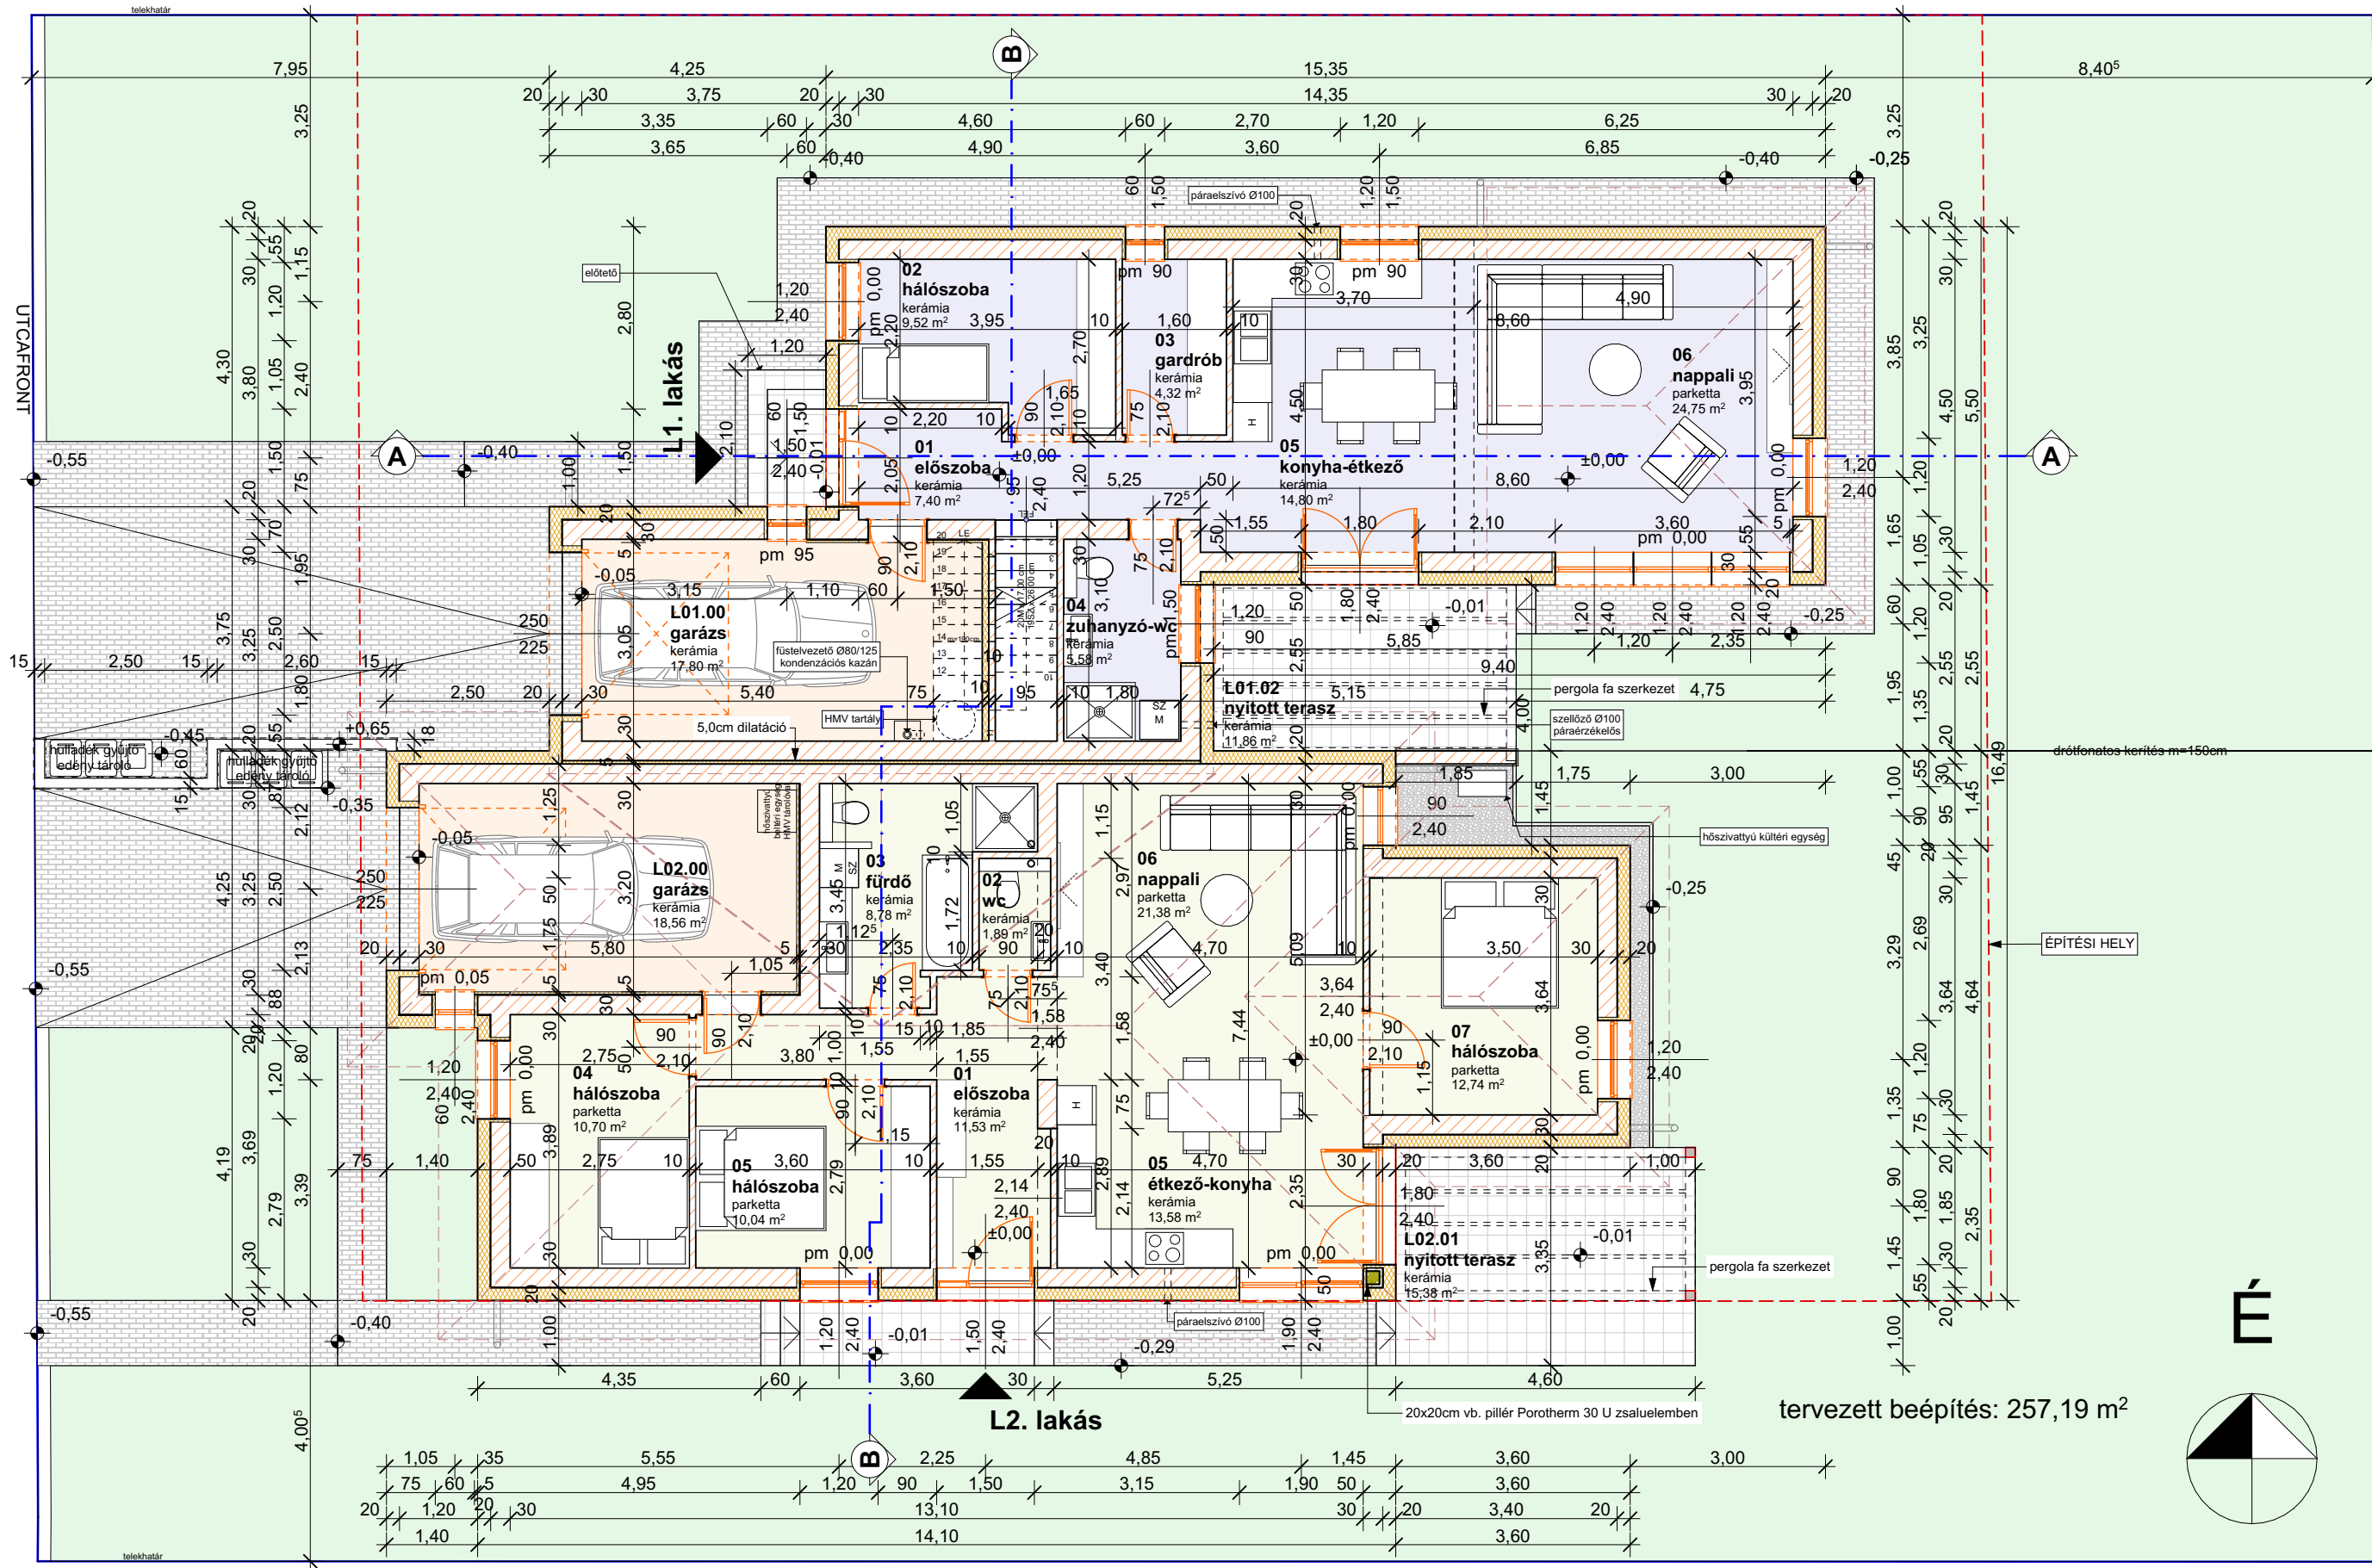

Jelmagyarázat

- Porotherm 30 N+F falazóblokk
- Porotherm 30 N+F falazóblokk külső oldali 20,0 cm EPS homlokzati hőszigetelő rendszer
- Porotherm 10 N+F válaszfal falazat / gipszkarton fal
- Méretezett vasbeton szerkezet

Építész Kamarai vállalkozás azonosító: C-15-1134
 felelős tervező:
Vágner Attila
 Építészmérnök, tervező szakmérnök
 E-15-0354
 4400 Nyíregyháza, Moszkva u. 58.
 Tel/Fax: +36-42/781-215
 Mobil: +36-30/286-8500
 e-mail: vagnerattila@gmail.com

kérelmező:
SELYEM-INVEST Kft.
 székhely: 1125 Budapest, Dániel út 30/B
 főkelepel: 4400 Nyíregyháza, Selyem utca 45.
 építész helye:
**4400 Nyíregyháza, Pompás utca
 hrsz: 02122/108**

méretarány: 1:1, 1:100
 tárgy:
**KÉTLAKÁSOS LAKÓÉPÜLET ÉPÍTÉSE GÉPJÁRMŰ TÁROLÓKKAL
 EGYSZERŰ BEJELENTÉSI TERVDOKUMENTÁCIÓ**
 rajzszám: **É-01**
 dátum: **2023. 09. 01.**
 megjegyzés:
 módosítva:

L01. Lakás lakóter Helyiséglista

Szám	Helyiség neve	Belmagasság	Padlóburkolat	Hasznos alapterület
L01, Lakás 01., földszint				
01	előszoba	2,75	kerámia	7,40
02	hálószoba	2,75	kerámia	9,52
03	gardrób	2,75	kerámia	4,32
04	zuhanyzó-wc	2,75	kerámia	5,58
05	konyha-étkező	2,75	kerámia	14,80
06	nappali	2,75	parketta	24,75
				66,37 m²

L01, Lakás 01., emelet

07	lépcső	2,60	kerámia	5,89
08	galéria	2,60	kerámia	8,48
09	fürdő	2,60	kerámia	5,58
10	hálószoba	2,60	parketta	15,75
11	gardrób	2,60	kerámia	4,21
12	hálószoba	2,60	parketta	12,18
13	hálószoba	2,60	parketta	12,32
14	wc	2,60	kerámia	1,44
				65,85 m²
				132,22 m²

L02. Lakás lakóter Helyiséglista

Szám	Helyiség neve	Belmagasság	Padlóburkolat	Hasznos alapterület
L02, Lakás 02., földszint				
01	előszoba	2,75	kerámia	11,53
02	wc	2,75	kerámia	1,89
03	fürdő	2,75	kerámia	8,78
04	hálószoba	2,75	parketta	10,70
05	étkező-konyha	2,75	kerámia	13,58
05	hálószoba	2,75	parketta	10,04
06	nappali	2,75	parketta	21,38
07	hálószoba	2,75	parketta	12,74
				90,64 m²

Garázsok

Szám	Helyiség neve	Belmagasság	Padlóburkolat	Hasznos alapterület
G, Garázs, földszint				
L01.00	garázs	2,80	kerámia	17,80
L02.00	garázs	2,80	kerámia	18,56
				36,36 m²

Épület hasznos alapterülete összesen

Helyiségkategoría	Szint	Hasznos alapterület
Garázs		
	földszint	36,36
		36,36 m²
Lakás 01.		
	földszint	66,37
	emelet	65,85
		132,22 m²
Lakás 02.		
	földszint	90,64
		90,64 m²
		259,22 m²

tervezett beépítés: 257,19 m²

