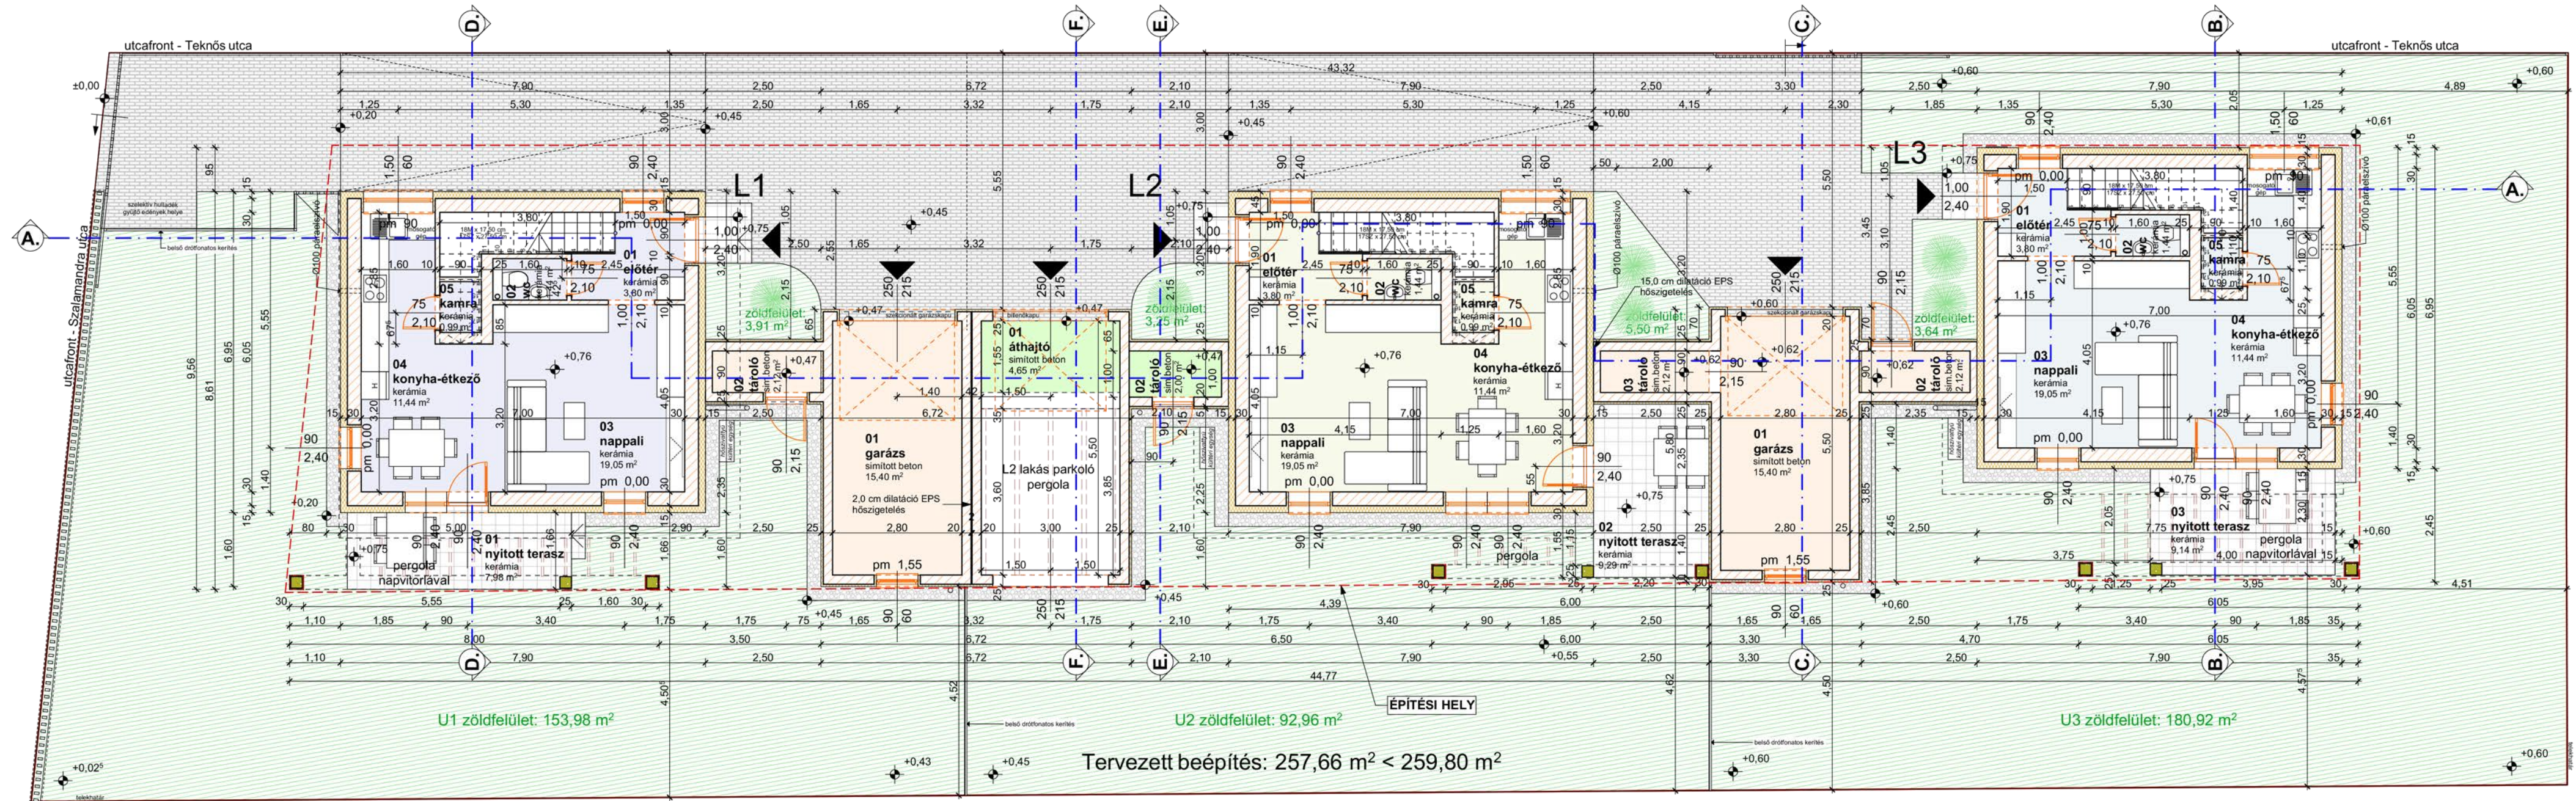


Jelmagyarázat

- Porotherm 30 N+F neo Rapid Dryfix falazóblokk
- Porotherm 25 N+F neo Rapid Dryfix falazóblokk
- Porotherm 30 N+F neo Rapid Dryfix falazóblokk
külső oldali 15,0 cm EPS homlokzati hőszigetelő rendszer
- Porotherm 30 N+F neo Rapid Dryfix falazóblokk
külső oldali 18,0 cm EPS homlokzati hőszigetelő rendszer
- Porotherm 10 N+F neo Rapid téglá Dryfix válaszfal falazat
- Ytong 20,0 cm falazat
külső oldali 5,0 cm EPS homlokzati hőszigetelő rendszer
- Ytong 15,0 cm falazat
külső oldali 15,0 cm EPS homlokzati hőszigetelő rendszer
- Méretezett vasbeton szerkezet
- Méretezett vasbeton oszlop 25x25 cm zsalukő
- Méretezett vasbeton oszlop 25x25 cm zsalukő +2,0 cm EPS hőszigetelés

Lakóépület Helyiséglista					
Helyiségkategorória	Szám	Helyiség neve	Belmagasság	Padlóburkolat	Hasznos alapterület
Áthajtó-tároló 02, földszint	01	áthajtó	2,45	simított beton	4,65
	02	tároló	2,45	sim.beton	2,00
					6,65 m²
Garázs-tároló 01, földszint					
	01	garázs	2,45	simított beton	15,40
	02	tároló	2,45	sim.beton	2,12
					17,52 m²
Garázs-tároló 03, földszint					
	01	garázs	2,45	simított beton	15,40
	02	tároló	2,45	sim.beton	2,12
	03	tároló	2,45	sim.beton	2,12
				19,64 m²	
Lakás 01., földszint					
	01	eIőtér	2,65	kerámia	3,80
	02	wc	2,65	kerámia	1,44
	03	nappali	2,65	kerámia	19,05
	04	konyha-étkező	2,65	kerámia	11,44
	05	kamra	2,65	kerámia	0,99
Lakás 01., emelet					
	06	lépcső	2,50	kerámia	4,86
	07	közlekedő	2,50	parketta	3,46
	08	mosókonyha	2,50	kerámia	5,09
	09	hálószoba	2,60	parketta	9,34
	10	hálószoba	2,60	parketta	10,07
	11	hálószoba	2,60	parketta	9,44
	12	fürdő	2,60	kerámia	6,32
				85,30 m²	
Lakás 02., földszint					
	01	eIőtér	2,65	kerámia	3,80
	02	wc	2,65	kerámia	1,44
	03	nappali	2,65	kerámia	19,05
	04	konyha-étkező	2,65	kerámia	11,44
	05	kamra	2,65	kerámia	0,99
Lakás 02., emelet					
	06	lépcső	2,50	kerámia	4,86
	07	közlekedő	2,50	kerámia	3,46
	08	mosókonyha	2,50	kerámia	5,09
	09	hálószoba	2,50	parketta	9,34
	10	hálószoba	2,50	parketta	10,07
	11	hálószoba	2,50	parketta	9,44
	12	fürdő	2,50	kerámia	6,32
				85,30 m²	
Lakás 03., földszint					
	01	eIőtér	2,65	kerámia	3,80
	02	wc	2,65	kerámia	1,44
	03	nappali	2,65	kerámia	19,05
	04	konyha-étkező	2,65	kerámia	11,44
	05	kamra	2,65	kerámia	0,99
Lakás 03., emelet					
	06	lépcső	2,50	kerámia	4,86
	07	közlekedő	2,50	kerámia	3,46
	08	mosókonyha	2,50	kerámia	5,09
	09	hálószoba	2,50	parketta	9,34
	10	hálószoba	2,50	parketta	10,07
	11	hálószoba	2,50	parketta	9,44
	12	fürdő	2,50	kerámia	6,32
				85,30 m²	

Épület összes hasznos alapterülete

Helyiségkategorória	Szint	Hasznos alapterület
Áthajtó-tároló 02		
	földszint	6,65
		6,65 m²
Garázs-tároló 01		
	földszint	17,52
		17,52 m²
Garázs-tároló 03		
	földszint	19,64
		19,64 m²
Lakás 01.		
	földszint	36,72
	emelet	48,58
		85,30 m²
Lakás 02.		
	földszint	36,72
	emelet	48,58
		85,30 m²
Lakás 03.		
	földszint	36,72
	emelet	48,58
		85,30 m²
		299,71 m²