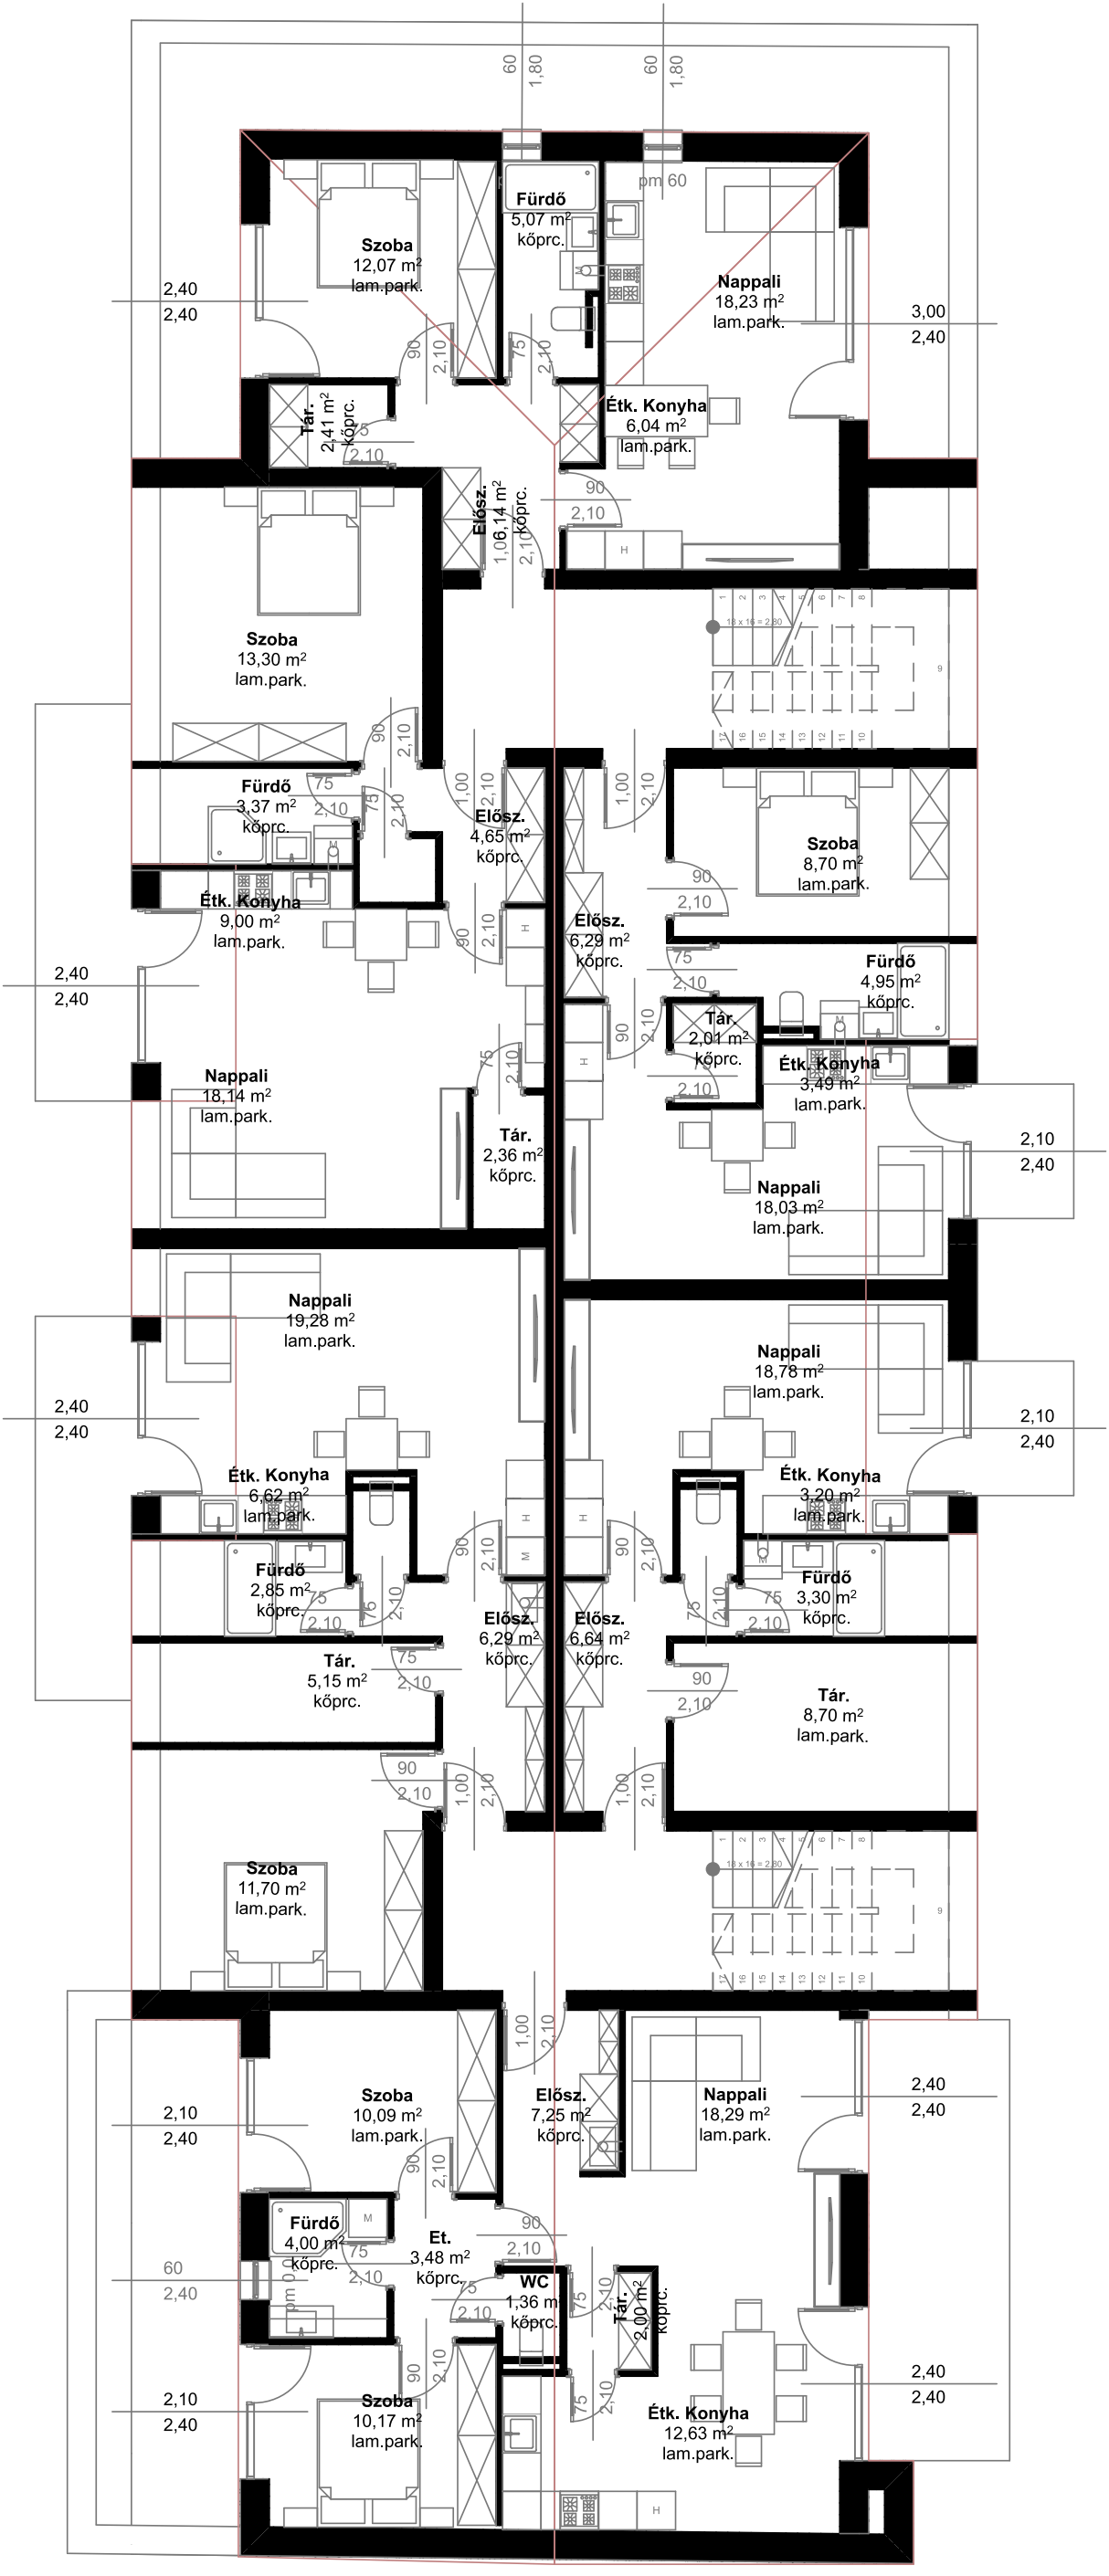

TETŐTÉRI ALAPRAJZ M=1:100