


Bevilágító kupola

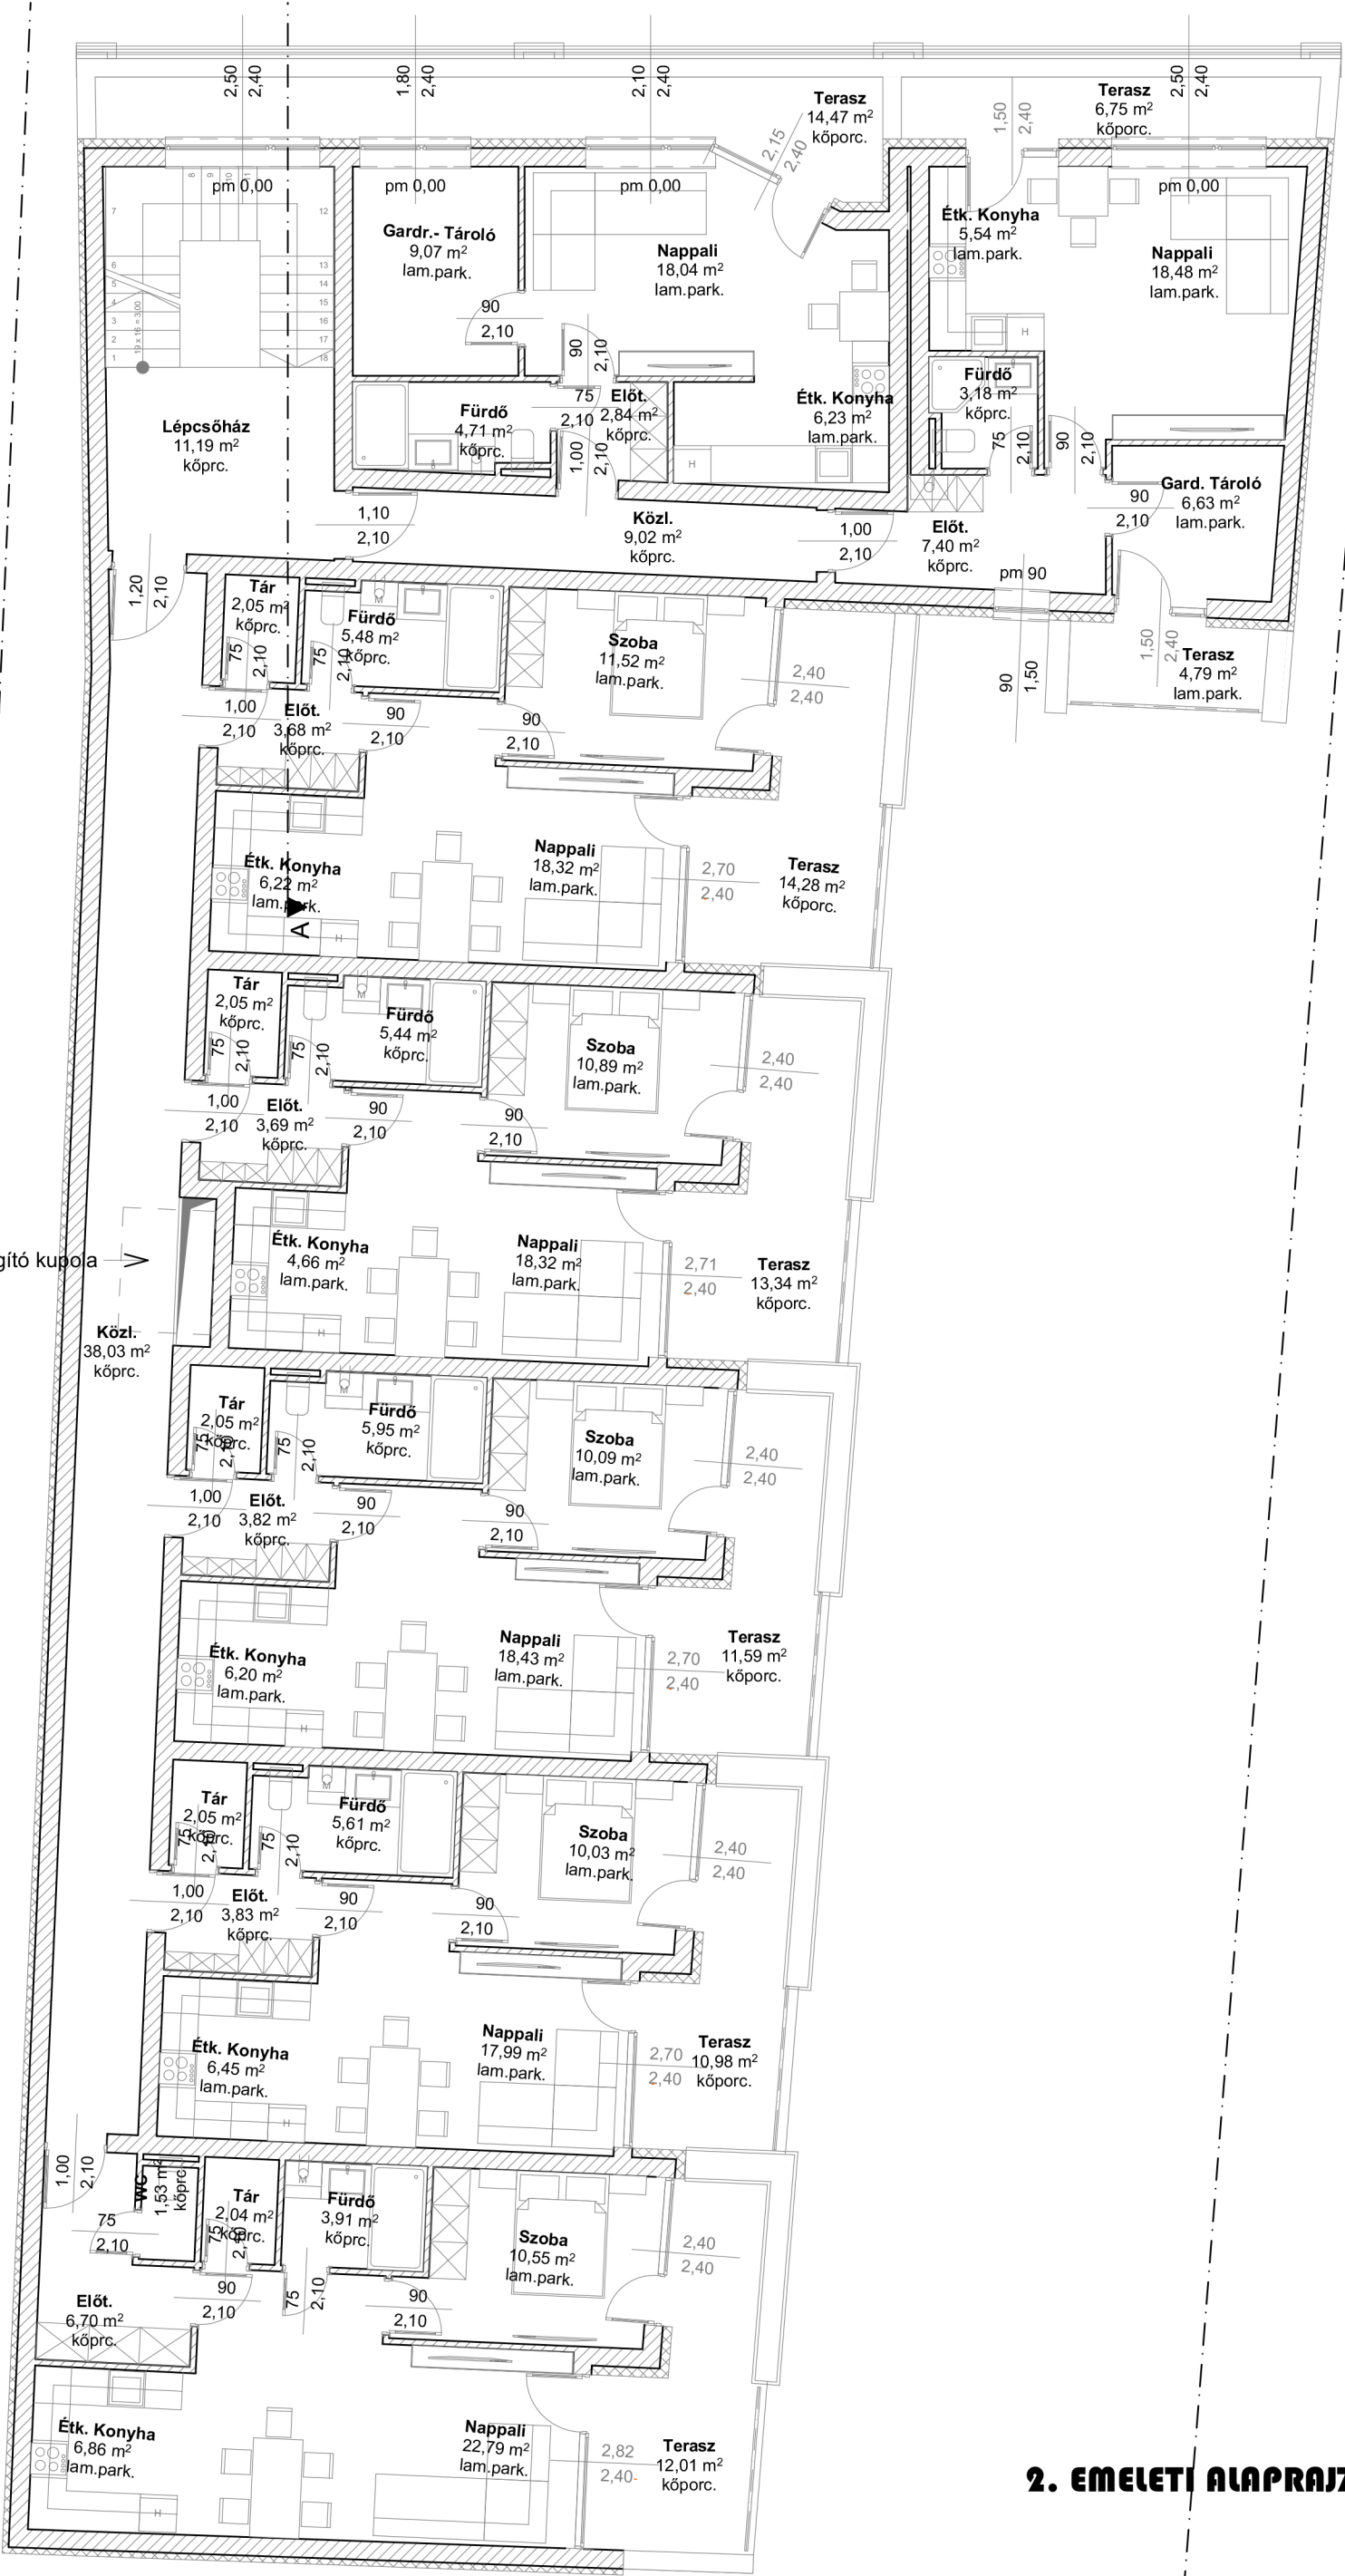

2. EMELETI ALAPRAJZ