



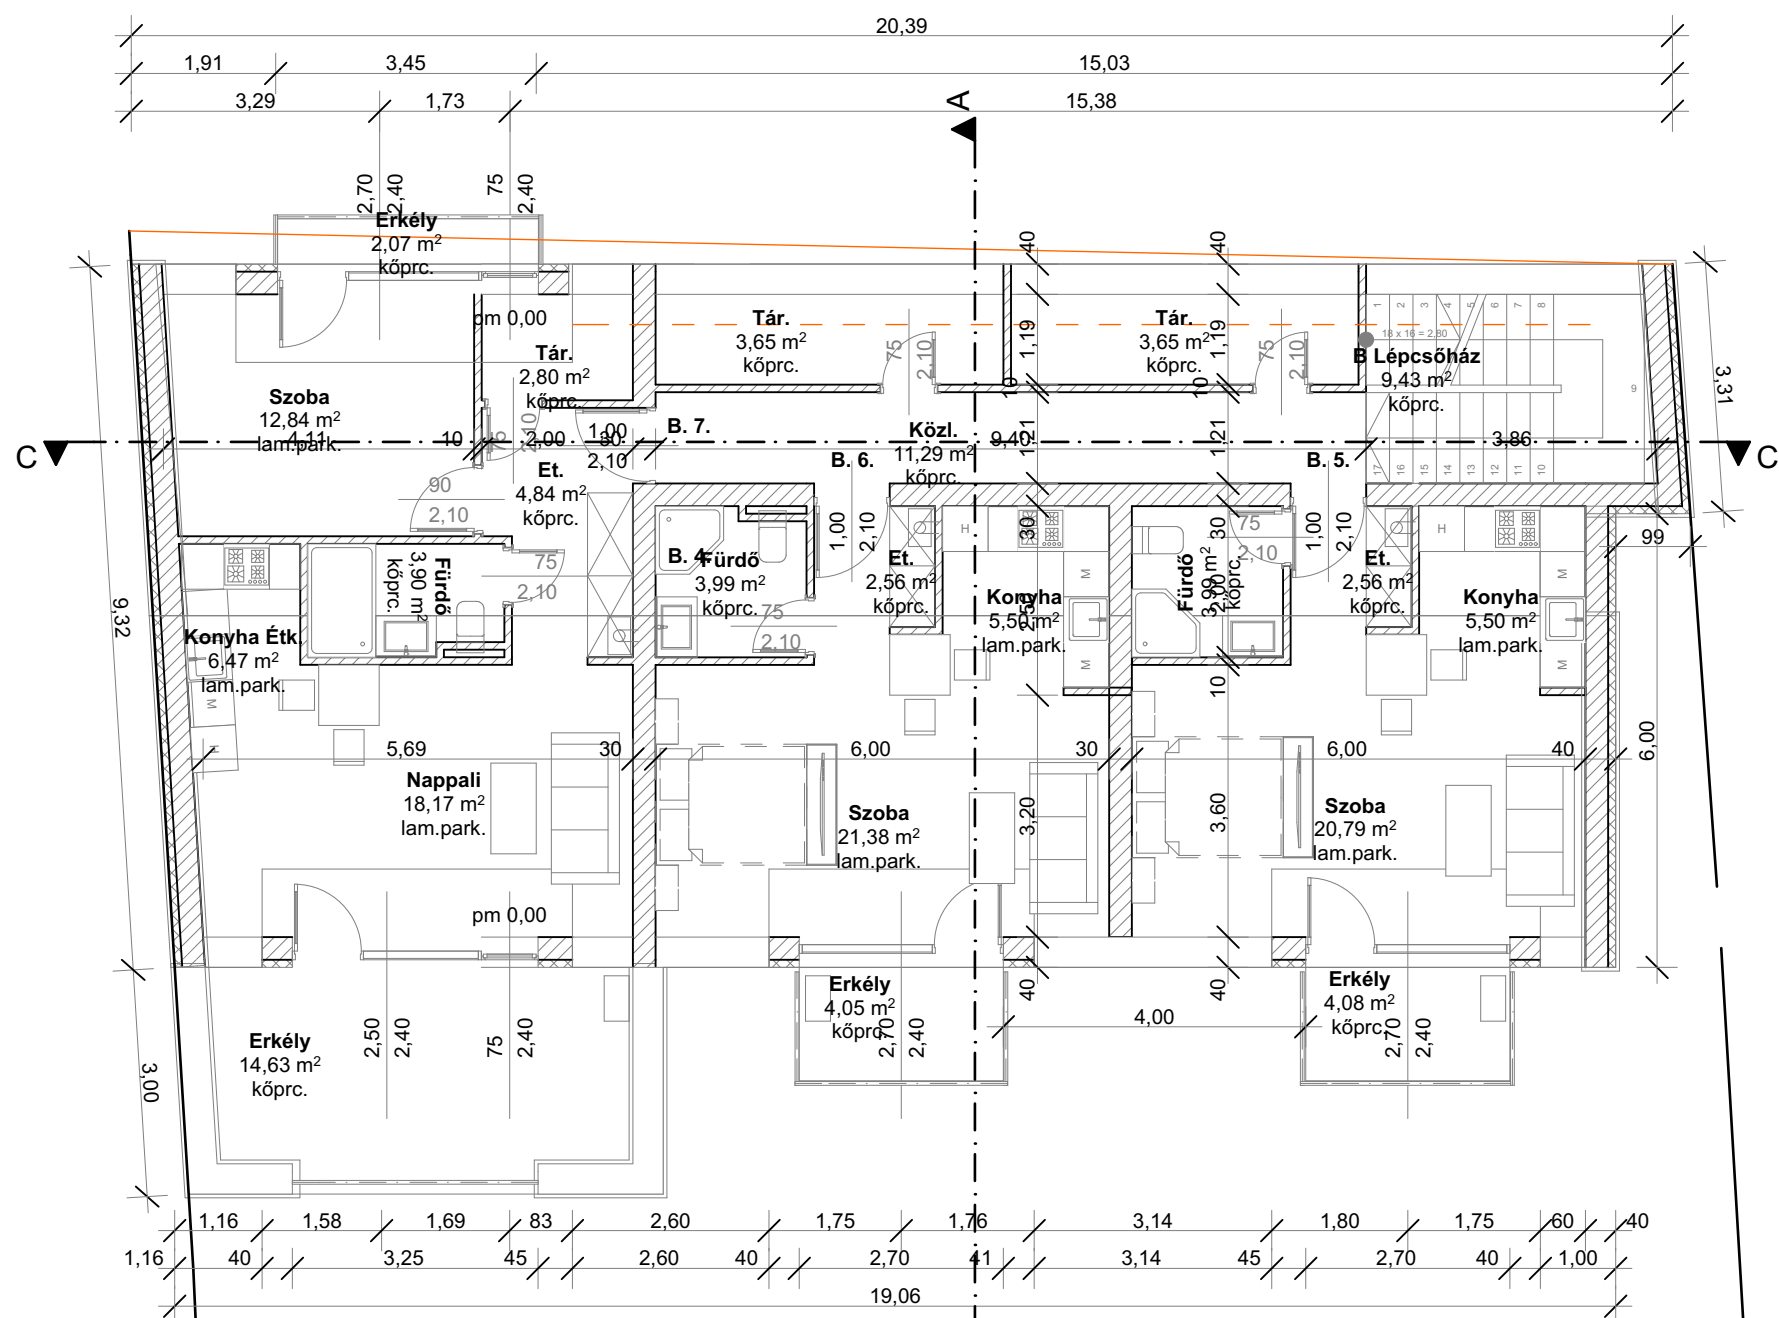

TETŐTÉRI ALAPRAJZ $m=1:100$

ANYAGJELÖLÉS:

- 10 cm vlg. válaszfal
- 30 cm vlg. falazat +10 cm austrotherm hőszigetelő rendszer nemesvakolattal
- vasbeton szerkezet

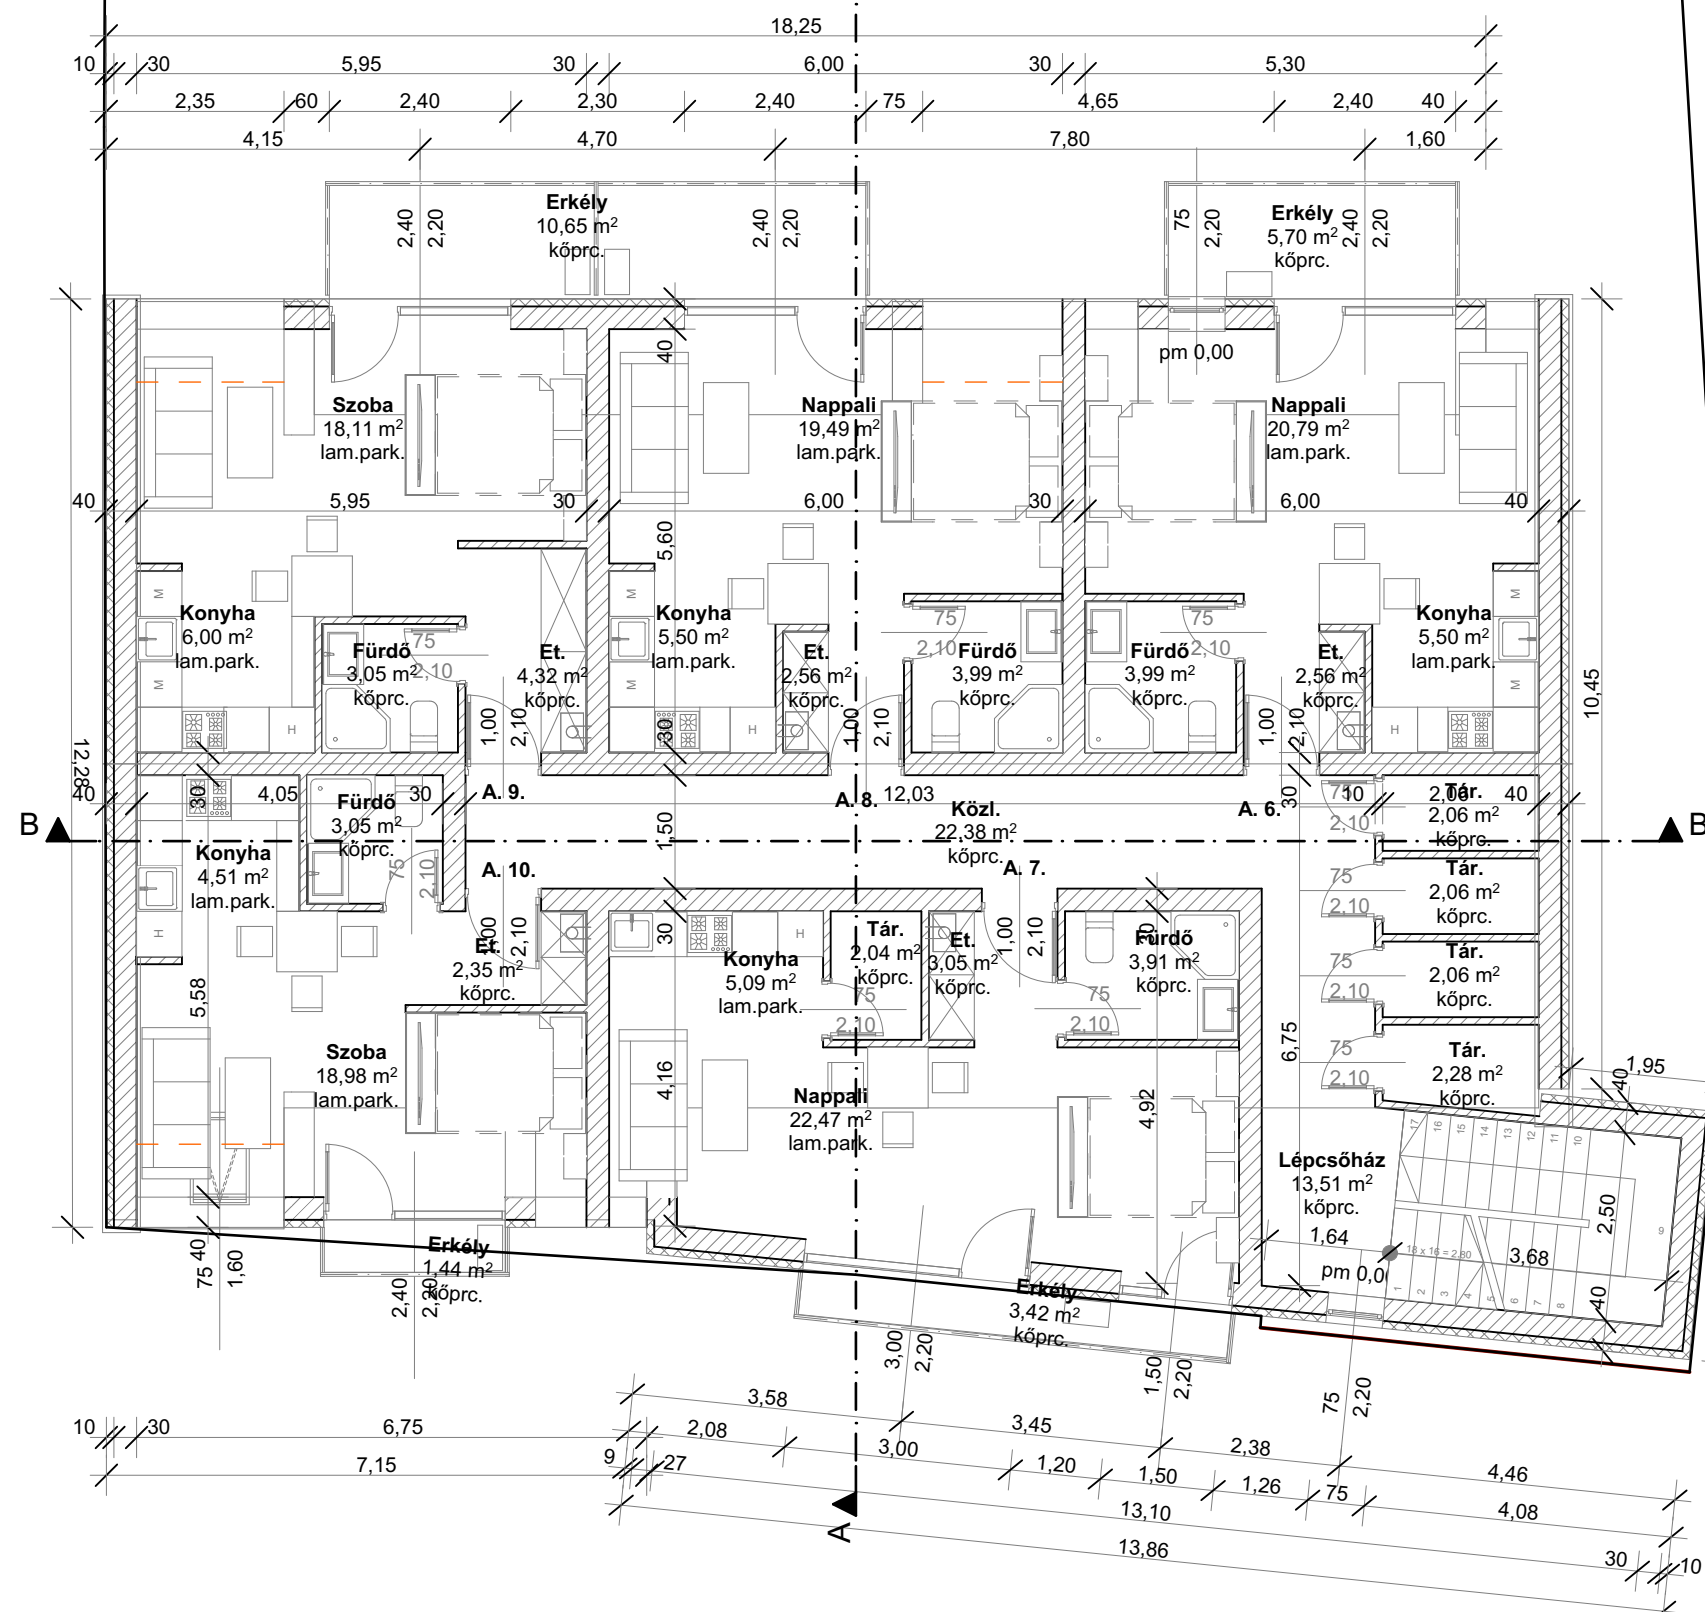

A tervdokumentációt és mellékleteit szerzői jog védi, vagyis az 1999. évi LXXVI. törvény X. fejezet 67. § - 71. §-ai hatálya alá tartozik, melynek figyelembevételével a tervdokumentáció egészének vagy bármely részének felhasználása csak a tervező(k) előzetes hozzájárulásával lehetséges!



4400 NYÍREGYHÁZA, ÓSZÓLÓ U 73. 3/7

TELEFON: +36 30 1 677 977

Web: www.feketemernokiroda.hu

E-MAIL: feketemernokiroda@gmail.com

ENGEDÉLYEZÉSI TERVDOKUMENTÁCIÓ

MUNKA MEGNEVEZÉSE, HELYE: TÖBBLAKÁSOS LAKÓÉPÜLET
4400 Nyíregyháza, Bocskai utca 48. hrsz.: 3317/70

MEGRENDELŐ: ALANEX KFT.
1114 Budapest, Kemenes u. 6. főemelet 1. ajtó

ÉPÍTÉSZ TERVEZŐ:

Fekete Tamás
E-15-0425

Rajz megnevezése:

TETŐTÉRI ALAPRAJZ

Méretarány: M=1:100
Dátum: 2026.07.hó
Munkaszám: T-17/2026

Megjegyzés:

A tervdokumentációt és mellékleteit szerzői jog védi, vagyis az 1999. évi LXXVI. törvény X. fejezet 67. § - 71. §-ai hatálya alá tartozik, melynek figyelembevételével a tervdokumentáció egészének vagy bármely részének felhasználása csak a tervező(k) előzetes hozzájárulásával lehetséges!

RAJZSZÁM:

E-3