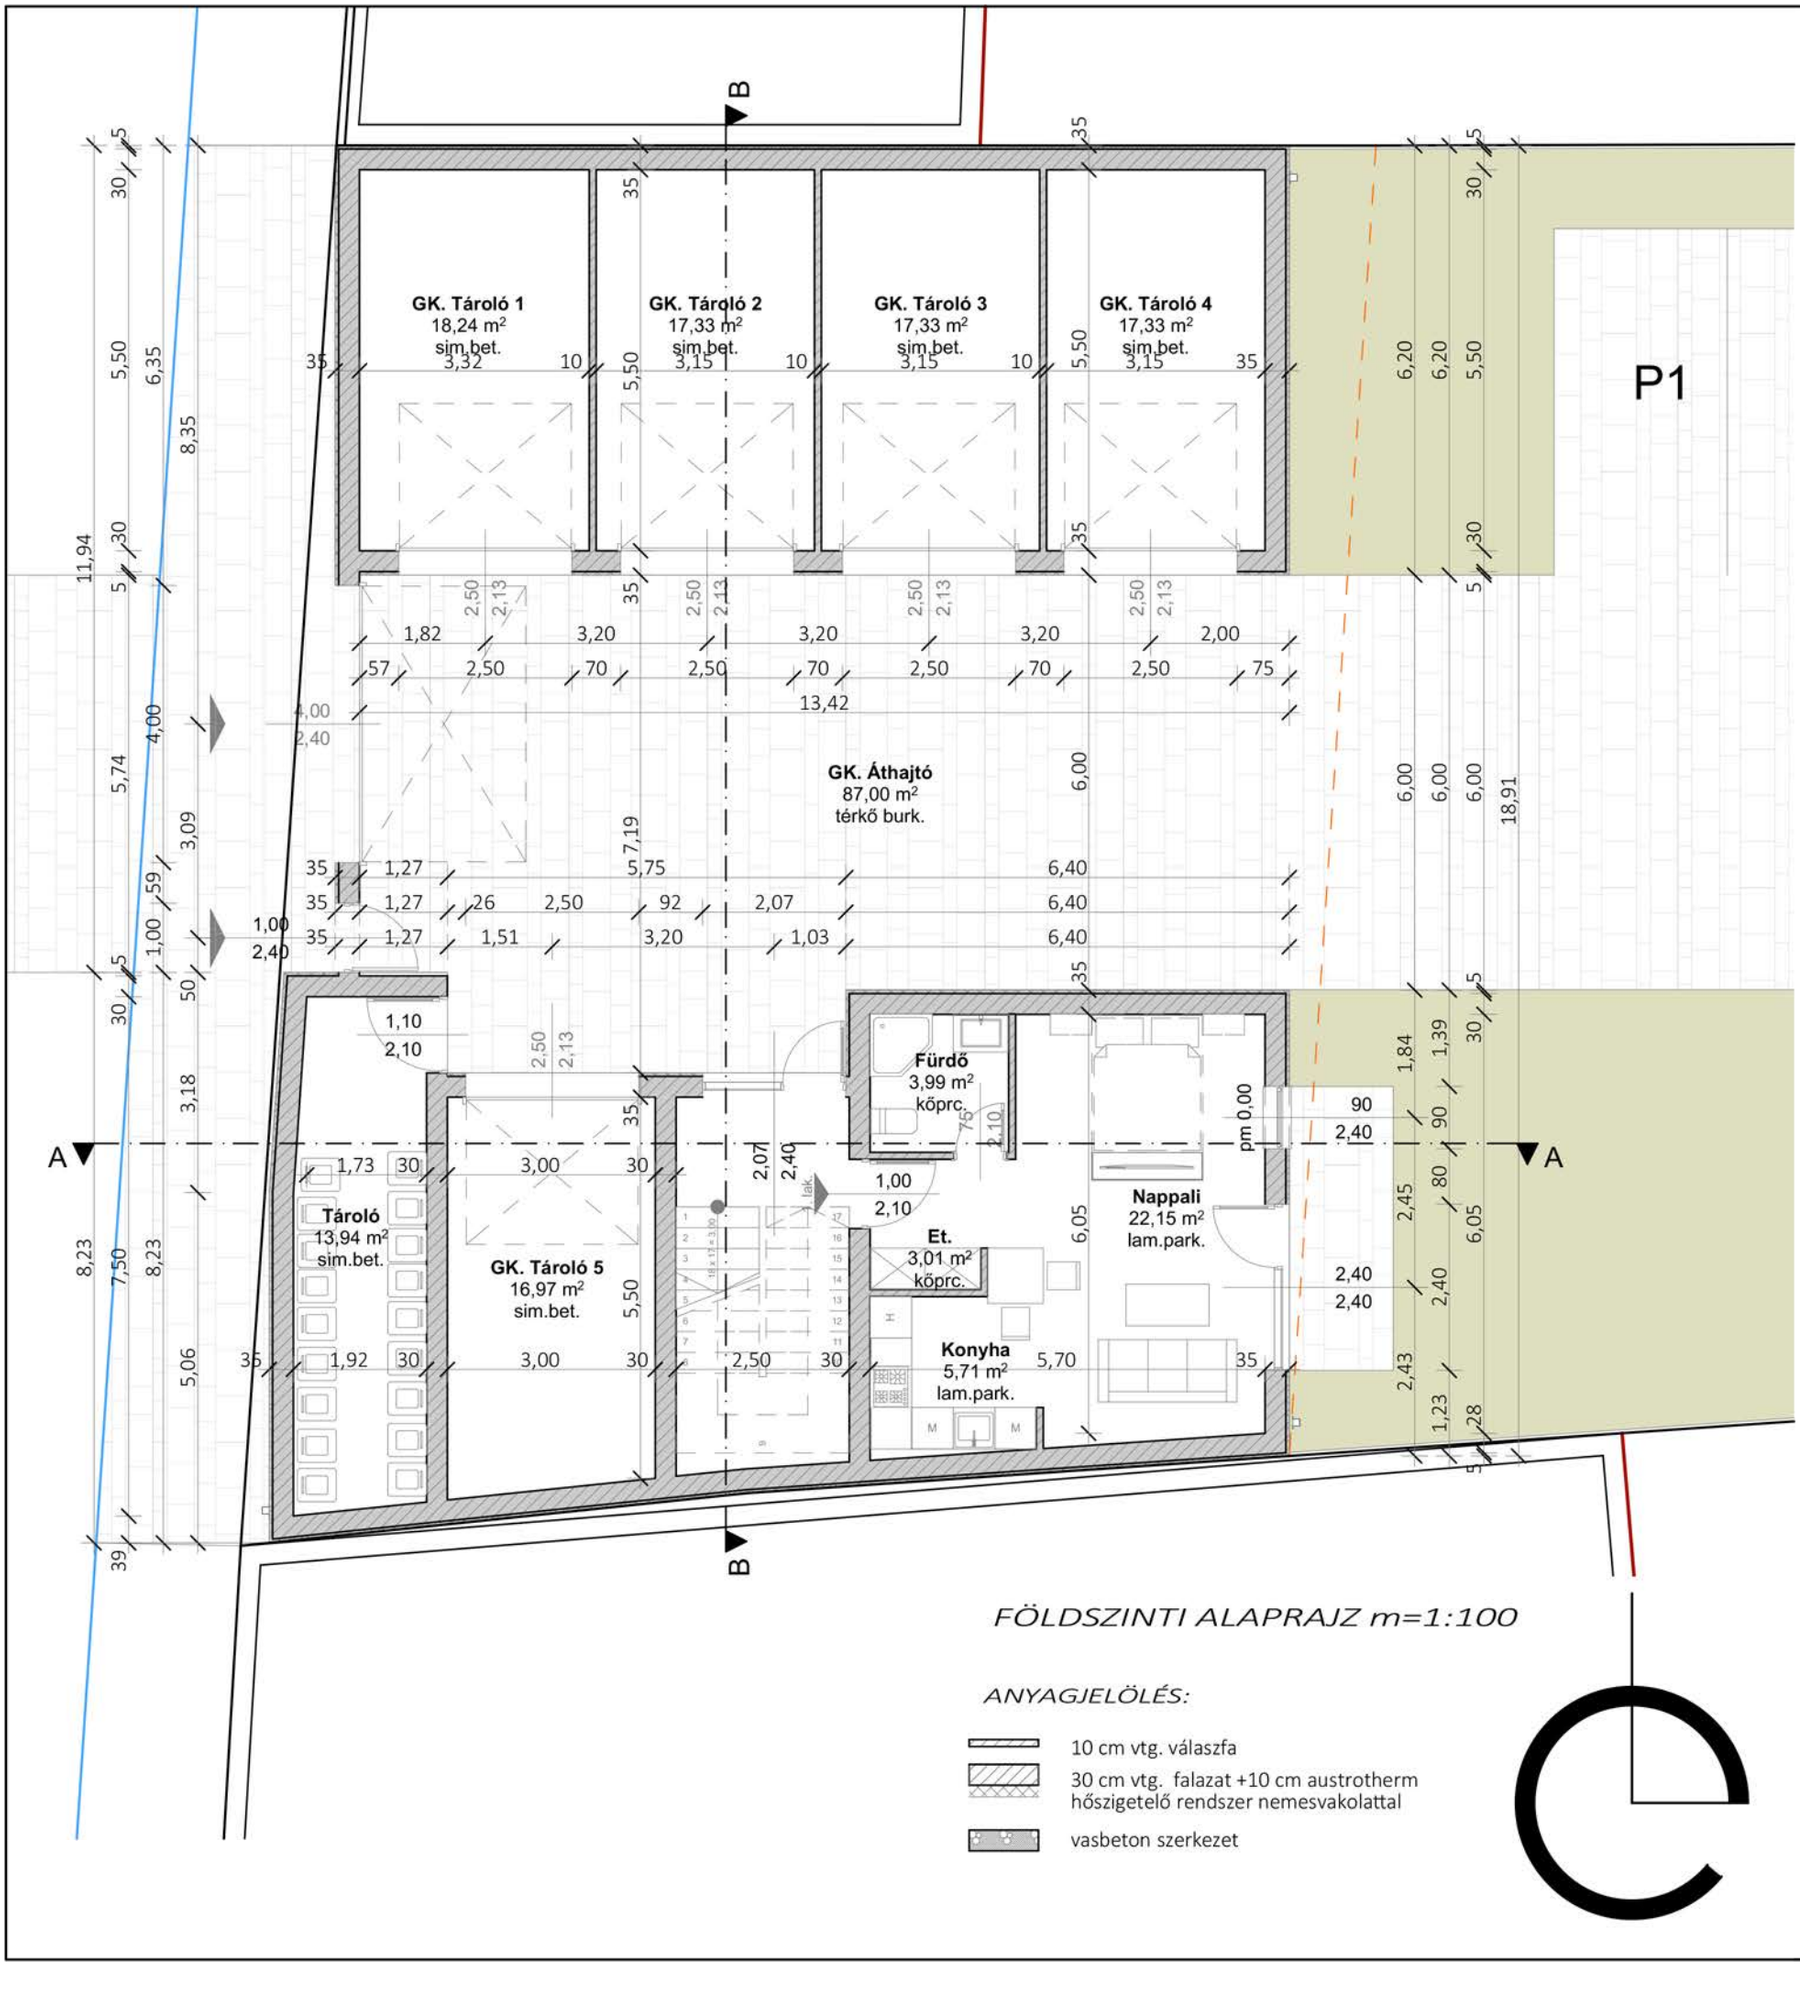

GK. Tároló 1
18,24 m²
sim.bet.
GK. Tároló 2
17,33 m²
sim.bet.
GK. Tároló 3
17,33 m²
sim.bet.
GK. Tároló 4
17,33 m²
sim.bet.
P1
GK. Áthajtó
87,00 m²
térkő burk.
Fürdő
3,99 m²
kőprc.
Nappali
22,15 m²
lam.park.
Et.
3,01 m²
kőprc.
Konyha
5,71 m²
lam.park.
Tároló
13,94 m²
sim.bet.
GK. Tároló 5
16,97 m²
sim.bet.
A
B
FÖLDSZINTI ALAPRAJZ m=1:100
ANYAGJELÖLÉS:
10 cm vtg. válaszfa
30 cm vtg. falazat +10 cm austrotherm hőszigetelő rendszer nemesvakolattal
vasbeton szerkezet