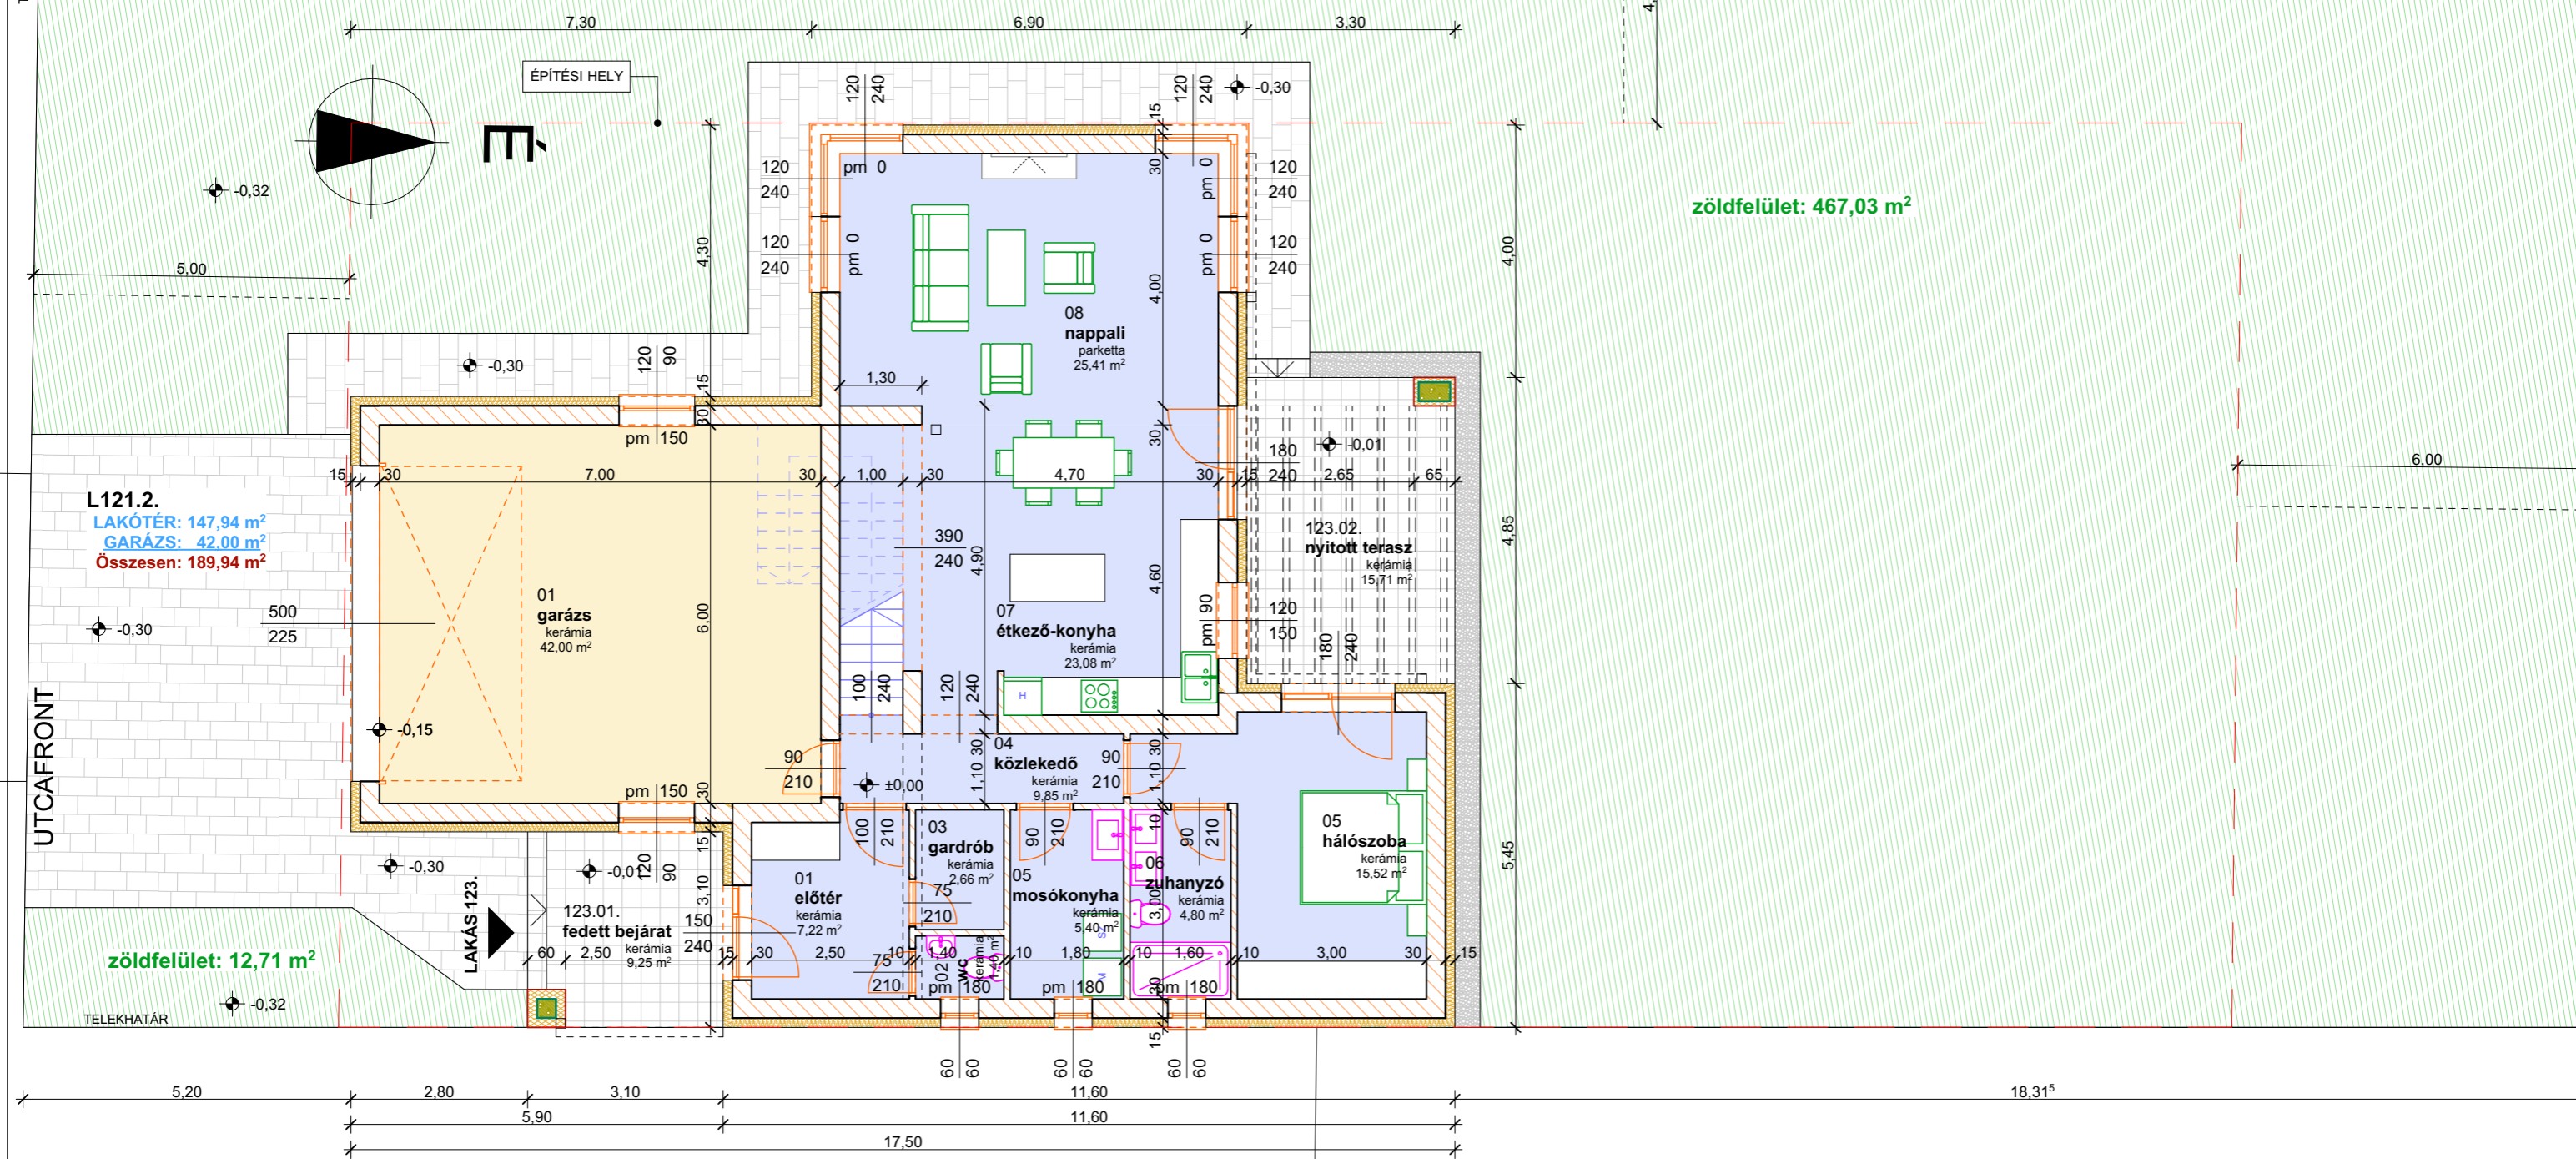


TELEKHATÁR

TELEKHATÁR

BEÉPÍTETT TERÜLET: 180,98 m² = 24,10%

Jelmagyarázat

- Porotherm 30 N+F falazóblokk
- Porotherm 30 N+F falazóblokk
külső oldali 14,0 cm EPS grafit homlokzati hőszigetelő rendszer
- Porotherm 10 N+F válaszfalazat / gipszkarton fal
- Méretezett vasbeton szerkezet
- Méretezett vasbeton szerkezet
külső oldali 5-15,0 cm EPS homlokzati hőszigetelő rendszer

Építész Kamarai vállalkozás azonosító: C-15-1134

felelős tervező:
Vágner Attila
 Építészmérnök, tervező szakmérnök
 É-15-0354
 4400 Nyíregyháza, Moszkva u. 58.
 Tel/Fax: +36-42/781-215
 Mobil: +36-30/286-8500
 e-mail: vagnerattila@gmail.com

kérelmező:
#Megrendelő teljes neve
#Megrendelő teljes címe

méretarány:
1:100

tárgy:

**EGYLAKÁSOS LAKÓÉPÜLET ÉPÍTÉSE GÉPKOCSI TÁROLÓVAL
 EGYSZERŰ BEJELENTÉSI TERVDOKUMENTÁCIÓ**

építés helye:

**4400 Nyíregyháza, Pompás utca
 hrsz: 01877/123**

rajtszám:
É01

dátum:
2020.09.

megjegyzés:
 módosítva:

FÖLDSZINTI ALAPRAJZ