


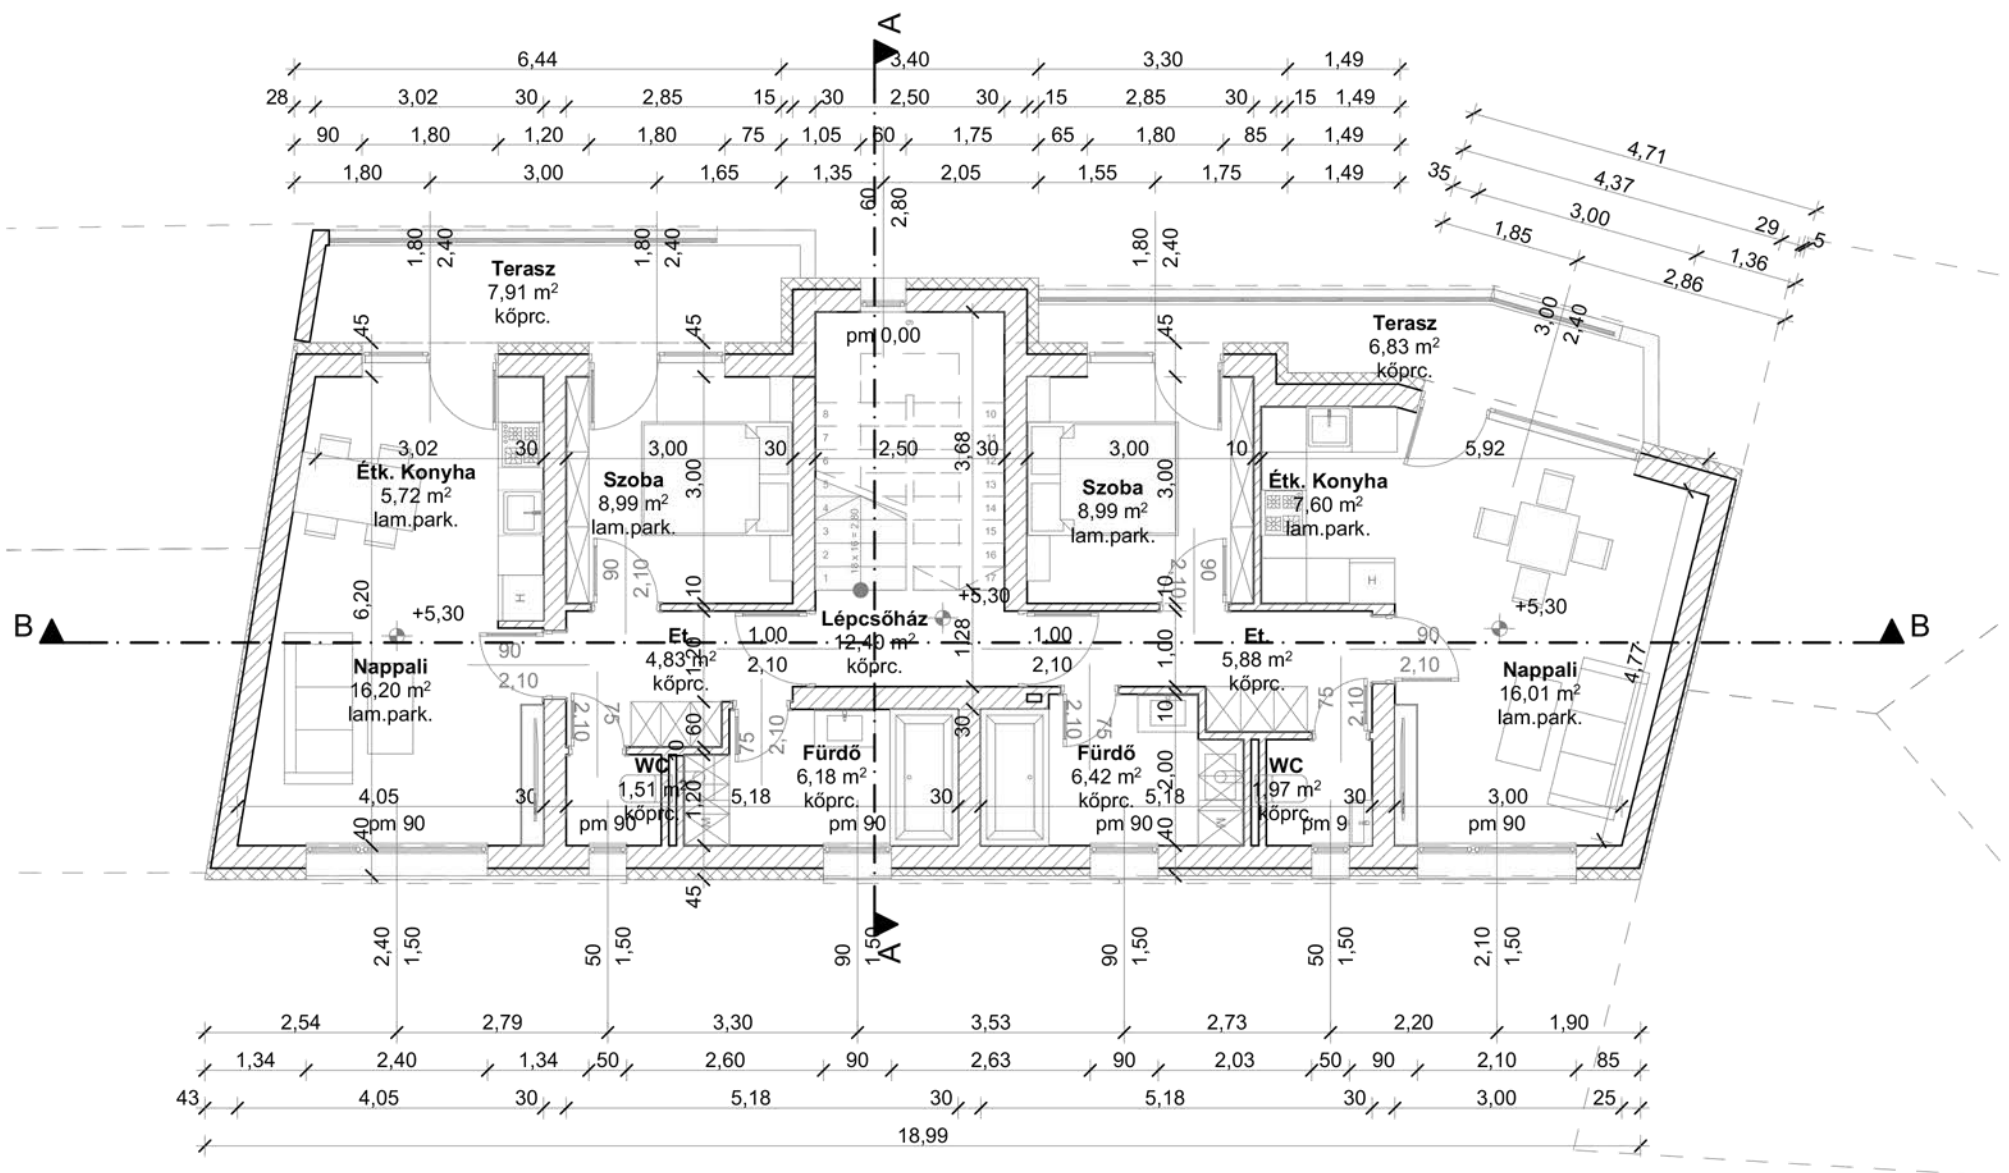

2. EMELETI ALAPRAJZ m=1:100

ANYAGJELÖLÉS:

-  10 cm vtg. válaszfal
-  30 cm vtg. falazat +10 cm austrotherm hőszigetelő rendszer nemesvakolattal
-  vasbeton szerkezet

