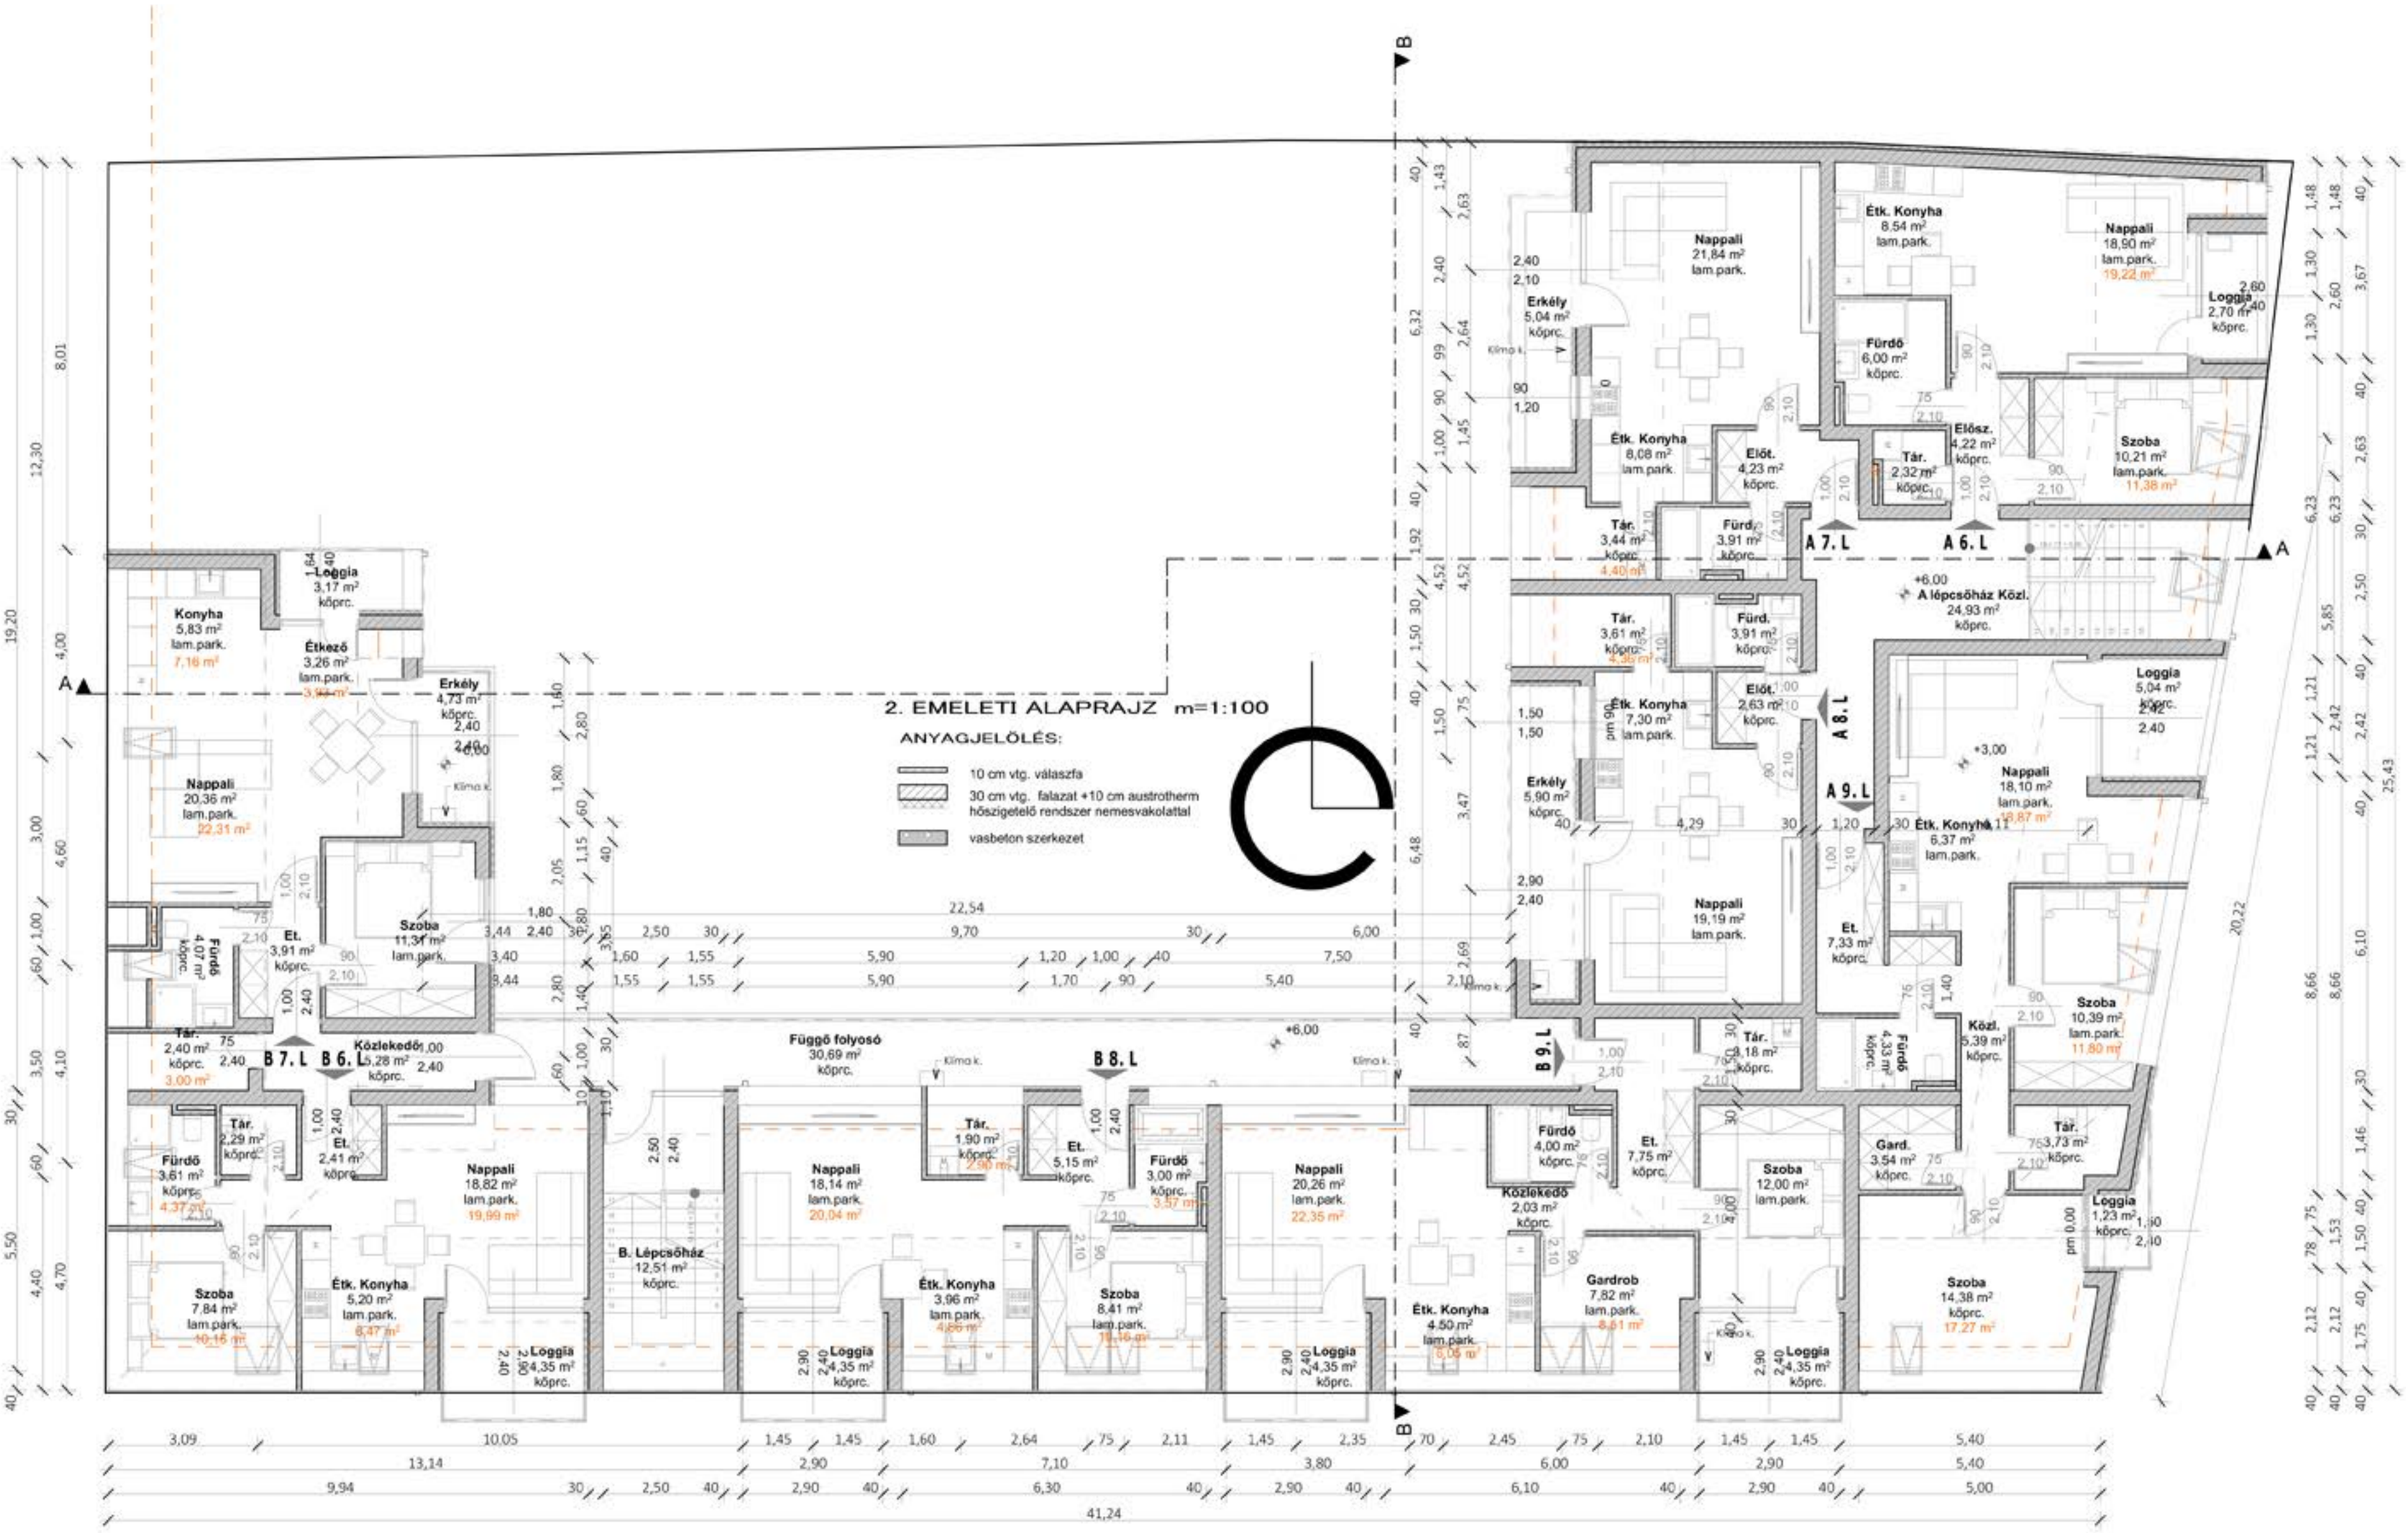
2. EMELETI ALAPRAJZ m=1:100
ANYAGJELÖLÉS:
10 cm vtg. válaszfa
30 cm vtg. falazat +10 cm austrotherm hőszigetelő rendszer nemesvakolattal
vasbeton szerkezet
Konyha 5,83 m² lam.park. 7,16 m²
Loggia 3,17 m² kőprc.
Étkező 3,26 m² lam.park. 3,93 m²
Erkély 4,73 m² kőprc.
Nappali 20,36 m² lam.park. 22,31 m²
Szoba 11,31 m² lam.park.
Et. 3,91 m² kőprc.
Fürdő 4,07 m² kőprc.
Tár. 2,40 m² kőprc. 3,00 m²
Közlekedő 5,28 m² kőprc.
Fürdő 3,61 m² kőprc. 4,37 m²
Tár. 2,29 m² kőprc.
Et. 2,41 m² kőprc.
Nappali 18,82 m² lam.park. 19,99 m²
Szoba 7,84 m² lam.park. 10,16 m²
Étk. Konyha 5,20 m² lam.park. 6,47 m²
Loggia 4,35 m² kőprc.
B. Lépcsőház 12,51 m² kőprc.
Nappali 18,14 m² lam.park. 20,04 m²
Étk. Konyha 3,96 m² lam.park. 4,86 m²
Tár. 1,90 m² kőprc. 2,90 m²
Et. 5,15 m² kőprc.
Fürdő 3,00 m² kőprc. 3,57 m²
Szoba 8,41 m² lam.park. 10,16 m²
Nappali 20,26 m² lam.park. 22,35 m²
Loggia 4,35 m² kőprc.
Függő folyosó 30,69 m² kőprc.
Nappali 21,84 m² lam.park.
Étk. Konyha 8,54 m² lam.park.
Nappali 18,90 m² lam.park. 19,22 m²
Loggia 2,70 m² kőprc.
Erkély 5,04 m² kőprc.
Fürdő 6,00 m² kőprc.
Étk. Konyha 8,08 m² lam.park.
Előt. 4,23 m² kőprc.
Tár. 2,32 m² kőprc.
Elősz. 4,22 m² kőprc.
Szoba 10,21 m² lam.park. 11,38 m²
Tár. 3,44 m² kőprc. 4,40 m²
Fürd. 3,91 m² kőprc.
A lépcsőház Közl. 24,93 m² kőprc.
Tár. 3,61 m² kőprc. 4,36 m²
Fürd. 3,91 m² kőprc.
Loggia 5,04 m² kőprc.
Étk. Konyha 7,30 m² lam.park.
Előt. 2,63 m² kőprc.
Erkély 5,90 m² kőprc.
Nappali 18,10 m² lam.park. 18,87 m²
Étk. Konyha 6,37 m² lam.park.
Nappali 19,19 m² lam.park.
Et. 7,33 m² kőprc.
Szoba 10,39 m² lam.park. 11,80 m²
Közl. 5,39 m² kőprc.
Fürdő 4,33 m² kőprc.
Tár. 3,18 m² kőprc.
Fürdő 4,00 m² kőprc.
Et. 7,75 m² kőprc.
Szoba 12,00 m² lam.park.
Gard. 3,54 m² kőprc.
Tár. 3,73 m² kőprc.
Loggia 1,23 m² kőprc.
Szoba 14,38 m² kőprc. 17,27 m²
Gardrob 7,82 m² lam.park. 8,51 m²
Étk. Konyha 4,50 m² lam.park. 6,05 m²
Közlekedő 2,03 m² kőprc.
Loggia 4,35 m² kőprc.
B 7. L
B 6. L
B 8. L
B 9. L
A 7. L
A 6. L
A 8. L
A 9. L
41,24