

2. szint	Religió	Terület
10. lakó	Elosz.	5,22 m <sup>2</sup>
	Étk. Konyha	10,44 m <sup>2</sup>
	Nappali	16,56 m <sup>2</sup>
	Fürdő	3,60 m <sup>2</sup>
	WC	1,25 m <sup>2</sup>
	Szoba	8,16 m <sup>2</sup>
	<b>Terasz</b>	<b>3,76 m<sup>2</sup></b>
<b>Összesen</b>	<b>48,99 m<sup>2</sup></b>	



11. lakó	Elosz.	3,96 m <sup>2</sup>
	Gardr. Közt.	5,83 m <sup>2</sup>
	WC	1,76 m <sup>2</sup>
	Étk. Konyha	7,24 m <sup>2</sup>
	Nappali	16,79 m <sup>2</sup>
	Fürdő	4,00 m <sup>2</sup>
	Dolg. Szoba	6,21 m <sup>2</sup>
	Szoba	8,10 m <sup>2</sup>
<b>Terasz</b>	<b>2,70 m<sup>2</sup></b>	
<b>Összesen</b>	<b>56,58 m<sup>2</sup></b>	

13. lakó	Étk. Konyha	3,91 m <sup>2</sup>
	Fürdő	4,13 m <sup>2</sup>
	Nappali	16,01 m <sup>2</sup>
	<b>Terasz</b>	<b>2,25 m<sup>2</sup></b>
	<b>Összesen</b>	<b>26,30 m<sup>2</sup></b>

15. lakó	<b>Terasz</b>	<b>2,70 m<sup>2</sup></b>
	Elosz.	3,30 m <sup>2</sup>
	Gardr. Közt.	7,34 m <sup>2</sup>
	WC	1,76 m <sup>2</sup>
	Étk. Konyha	6,24 m <sup>2</sup>
	Nappali	16,34 m <sup>2</sup>
	Fürdő	3,80 m <sup>2</sup>
	Dolg. Szoba	7,03 m <sup>2</sup>
	Szoba	8,40 m <sup>2</sup>
	<b>Összesen</b>	<b>56,92 m<sup>2</sup></b>

14. lakó	<b>Terasz</b>	<b>3,15 m<sup>2</sup></b>
	Elosz.	4,73 m <sup>2</sup>
	Gardr. Közt.	2,61 m <sup>2</sup>
	WC	1,66 m <sup>2</sup>
	Étk. Konyha	10,72 m <sup>2</sup>
	Nappali	20,27 m <sup>2</sup>
	Fürdő	4,37 m <sup>2</sup>
Szoba	8,35 m <sup>2</sup>	
<b>Összesen</b>	<b>55,84 m<sup>2</sup></b>	

2. szint	Közt.	18,66 m <sup>2</sup>
	Lépcső	9,20 m <sup>2</sup>
	<b>Összesen</b>	<b>27,86 m<sup>2</sup></b>

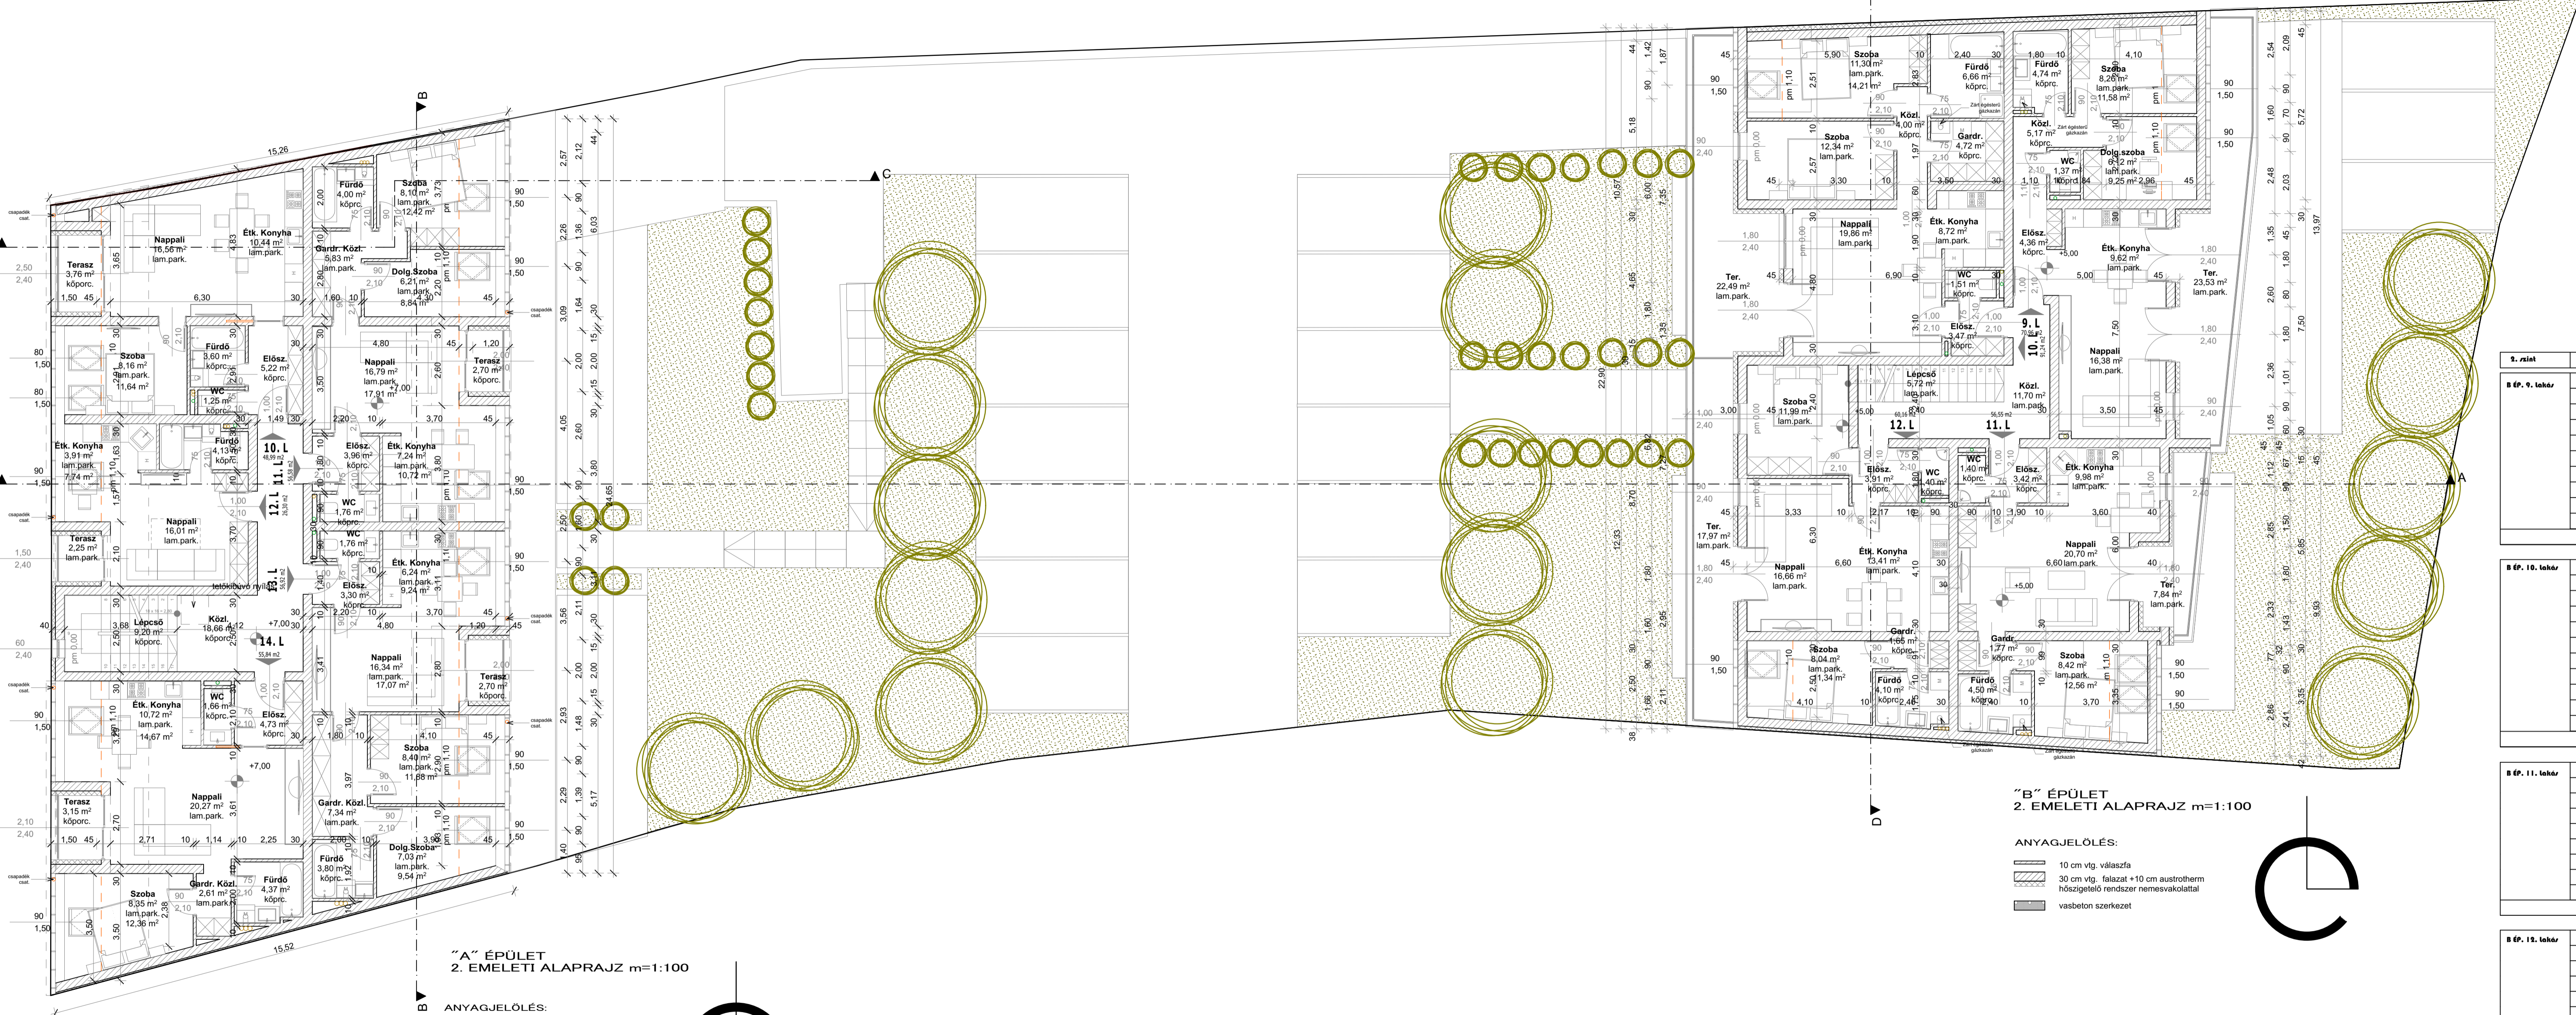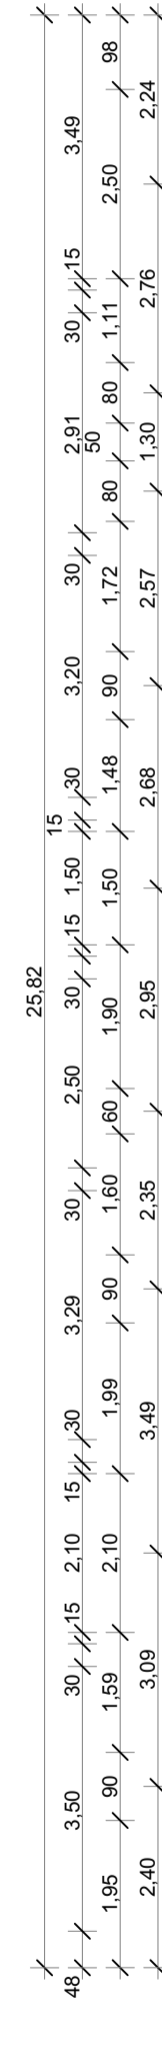

"A" ÉPÜLET  
2. EMELETI ALAPRAJZ m=1:100

- ANYAGJELÖLÉS:
- 10 cm vtg. válaszfal
  - 30 cm vtg. falazat +10 cm austrotherm hőszigetelő rendszer nemesvakolattal
  - vasbeton szerkezet

"B" ÉPÜLET  
2. EMELETI ALAPRAJZ m=1:100

- ANYAGJELÖLÉS:
- 10 cm vtg. válaszfal
  - 30 cm vtg. falazat +10 cm austrotherm hőszigetelő rendszer nemesvakolattal
  - vasbeton szerkezet

2. szint	Religió	Terület
B ÉP. 9. lakó	Elosz.	4,36 m <sup>2</sup>
	Közt.	5,17 m <sup>2</sup>
	WC	1,37 m <sup>2</sup>
	Étk. Konyha	9,62 m <sup>2</sup>
	Nappali	16,38 m <sup>2</sup>
	Fürdő	4,74 m <sup>2</sup>
	<b>Ter.</b>	<b>14,94 m<sup>2</sup></b>
	Szoba	8,26 m <sup>2</sup>
<b>Összesen</b>	<b>70,96 m<sup>2</sup></b>	

B ÉP. 10. lakó	Elosz.	3,47 m <sup>2</sup>
	Gardr.	4,72 m <sup>2</sup>
	Közt.	4,00 m <sup>2</sup>
	WC	1,51 m <sup>2</sup>
	Étk. Konyha	12,25 m <sup>2</sup>
	Nappali	16,33 m <sup>2</sup>
	Fürdő	6,66 m <sup>2</sup>
	<b>Ter.</b>	<b>21,61 m<sup>2</sup></b>
	Szoba	9,38 m <sup>2</sup>
	Szoba	11,30 m <sup>2</sup>
<b>Összesen</b>	<b>91,24 m<sup>2</sup></b>	

B ÉP. 11. lakó	Elosz.	3,42 m <sup>2</sup>
	Gardr.	1,77 m <sup>2</sup>
	WC	1,40 m <sup>2</sup>
	Étk. Konyha	9,98 m <sup>2</sup>
	Nappali	20,70 m <sup>2</sup>
	Fürdő	4,50 m <sup>2</sup>
	<b>Ter.</b>	<b>7,84 m<sup>2</sup></b>
	Szoba	8,42 m <sup>2</sup>
<b>Összesen</b>	<b>58,03 m<sup>2</sup></b>	

B ÉP. 12. lakó	Elosz.	3,91 m <sup>2</sup>
	WC	1,40 m <sup>2</sup>
	Étk. Konyha	13,41 m <sup>2</sup>
	Gardr.	1,65 m <sup>2</sup>
	Nappali	16,66 m <sup>2</sup>
	Fürdő	4,10 m <sup>2</sup>
<b>Ter.</b>	<b>17,97 m<sup>2</sup></b>	
Szoba	8,04 m <sup>2</sup>	
Szoba	11,99 m <sup>2</sup>	
<b>Összesen</b>	<b>79,11 m<sup>2</sup></b>	

2. szint	Közt.	11,70 m <sup>2</sup>
	Lépcső	5,72 m <sup>2</sup>
	<b>Összesen</b>	<b>329,20 m<sup>2</sup></b>