


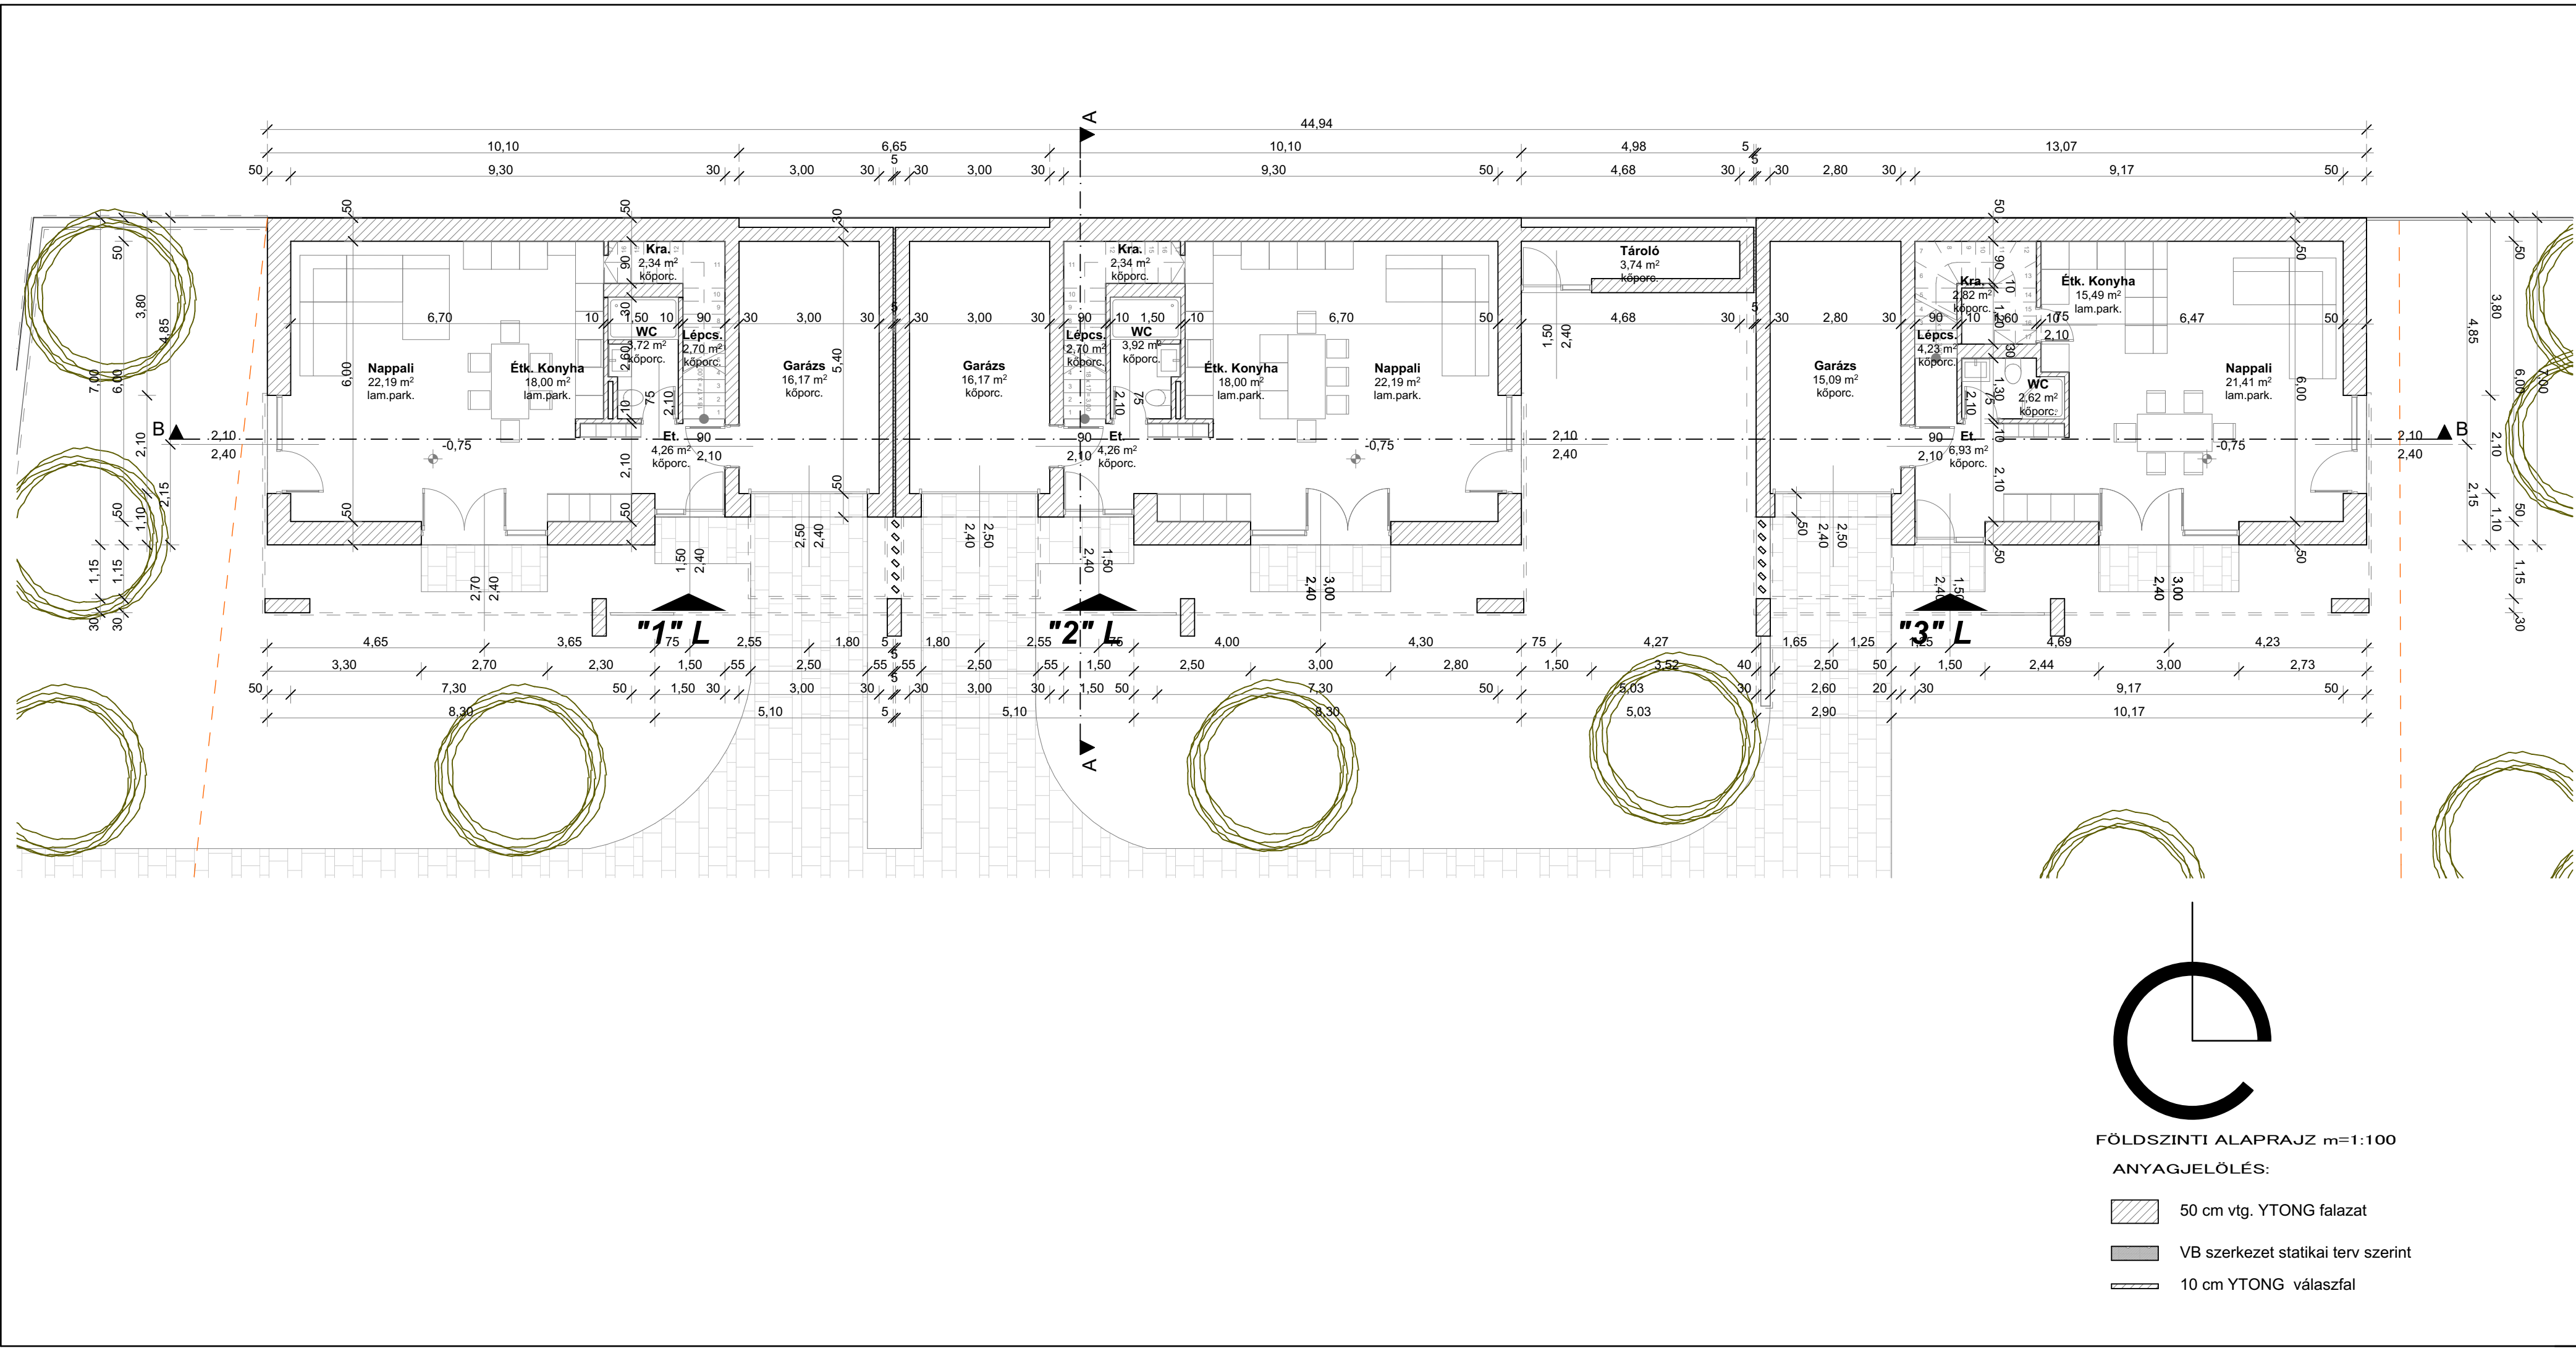

- MEGJEGYZÉSEK:**
- A $\pm 0,00$ szintje megfelel az épület belső padló magasságnak, és illeszkedik a terveken jelölt magassági adatokhoz.
 - A tervezett új épület csatlakozási szintjei, a közmű csatlakozások szintjei, méretei a helyszínen ellenőrizendő!
 - Jelen tervdokumentáció az építész és szakági dokumentációkkal együtt képez teljes egységet.
 - Az egyes tervdokumentációkban található esetleges ellentmondások minden esetben, kivitelezés előtt az érintett tervezőkkel egyeztetendő!
 - A kivitelező vállalkozó kiemelten vegye figyelembe, hogy az érvényes műszaki szabványokat, műszaki irányelveket, technológiai utasításokat és a termékgyártók alkalmazástechnikai előírásait, valamint az építési engedélyben szathatóságok által meghatározott előírásokat maradéktalanul be kell tartani! Továbbá a kivitelező felelőssége minden olyan műszaki tartalom megléte, mely elengedhetetlen az épületek használatba vételi engedélyének megszerzéséhez, annak üzemserű használatához és fenntartásához. A tervdokumentációban megjelölt és megnevezett pontos gyártmányok és típusok az adott és kötelezően megtartandó minőségi szint meghatározására szolgálnak, ettől eltérni ennek teljesülése után tervezői hozzájárulással lehetséges. A dokumentációkban megjelölt minőségi szintű anyaggal egyenértékű vagy csak attól magasabb minőségi szintű anyag építhető be.
 - Az egyes épületrészeket ábrázoló tervlapok csak a csatlakozó tervlapokkal képeznek teljes egységet.
 - Megrendelés, gyártás előtt minden méretet ellenőrizni kell. Helyszíni méretellenőrzés minden esetben szükséges!
 - A homlokzati nyílászáró szerkezetek üvegei és egyéb építészeti üvegek az alkalmazott üvegszerkezetek technikai leírásának megfelelően kialakítottak.
 - Az üzemi víz elleni szigetelések falra történő minimális felvezetési magasságai általános lábazatnál pv. síkja $+20$ m, mosakodásra alkalmas mosdónál és vizeldéknél pv. $+60$ cm, zuhanyzóknál zuhanyrózsa felett 20 cm és a zuhanyfülke 60 cm-es környezete.

S Z I N T E K É S S Z I N T J E L Ö L É S E K

$\pm 0,00$ = épület földszinti padlószintje

... Szintkóta

Archis 21
építésziroda Kft.
4431 NYÍREGYHÁZA, PÁZSIT U. 12. TELEFON: +36 30 9652 880, E-MAIL: archis21kft@gmail.com

ÉPÍTÉSI ENGEDÉLYEZÉSI TERV

MUNKA MEGNEVEZÉSE, HELYE: **3 Lakásos Lakóépület**
4431 Nyíregyháza- Sóstófürdő, Hód u. hrsz.:30166/7

MEGRENDELŐ: **Kovács Györgyné**
4400 Nyíregyháza, Gém u. 25.

SZAKÁG/TERVEZŐ: **ÉPÍTÉSZ TERVEZŐ:**
Csikai Tibor
É 15-0409
TARTÓSZERKEZET
Asztalos Norbert
T/15-0736
ÉPÜLETGÉPÉSZET
Bánszki Richard
GT-15-0718
ÉPÜLETVILLAMOSSÁG
Kosztolányi Konrád
V-T/ EN-T-15-00930

ALÁÍRÁS
ALÁÍRÁS
ALÁÍRÁS
ALÁÍRÁS
ALÁÍRÁS

Rajz megnevezése: **FÖLDSZINTI ALAPRAJZ**
Méretarány: **M=1:100**
Dátum: **2024.10.hó**
Munkaszám: **T-40/2024**
Rajzsám: **E-1**

Megjegyzés: A tervdokumentációt és mellékleteit szerzői jog védi, vagyis az 1999. évi LXXVI. törvény X. fejezet 67. § - 71. §-ai hatálya alá tartozik, melynek figyelembevételével a tervdokumentáció egészének vagy bármely részének felhasználása csak a tervező(k) előzetes hozzájárulásával lehetséges!