


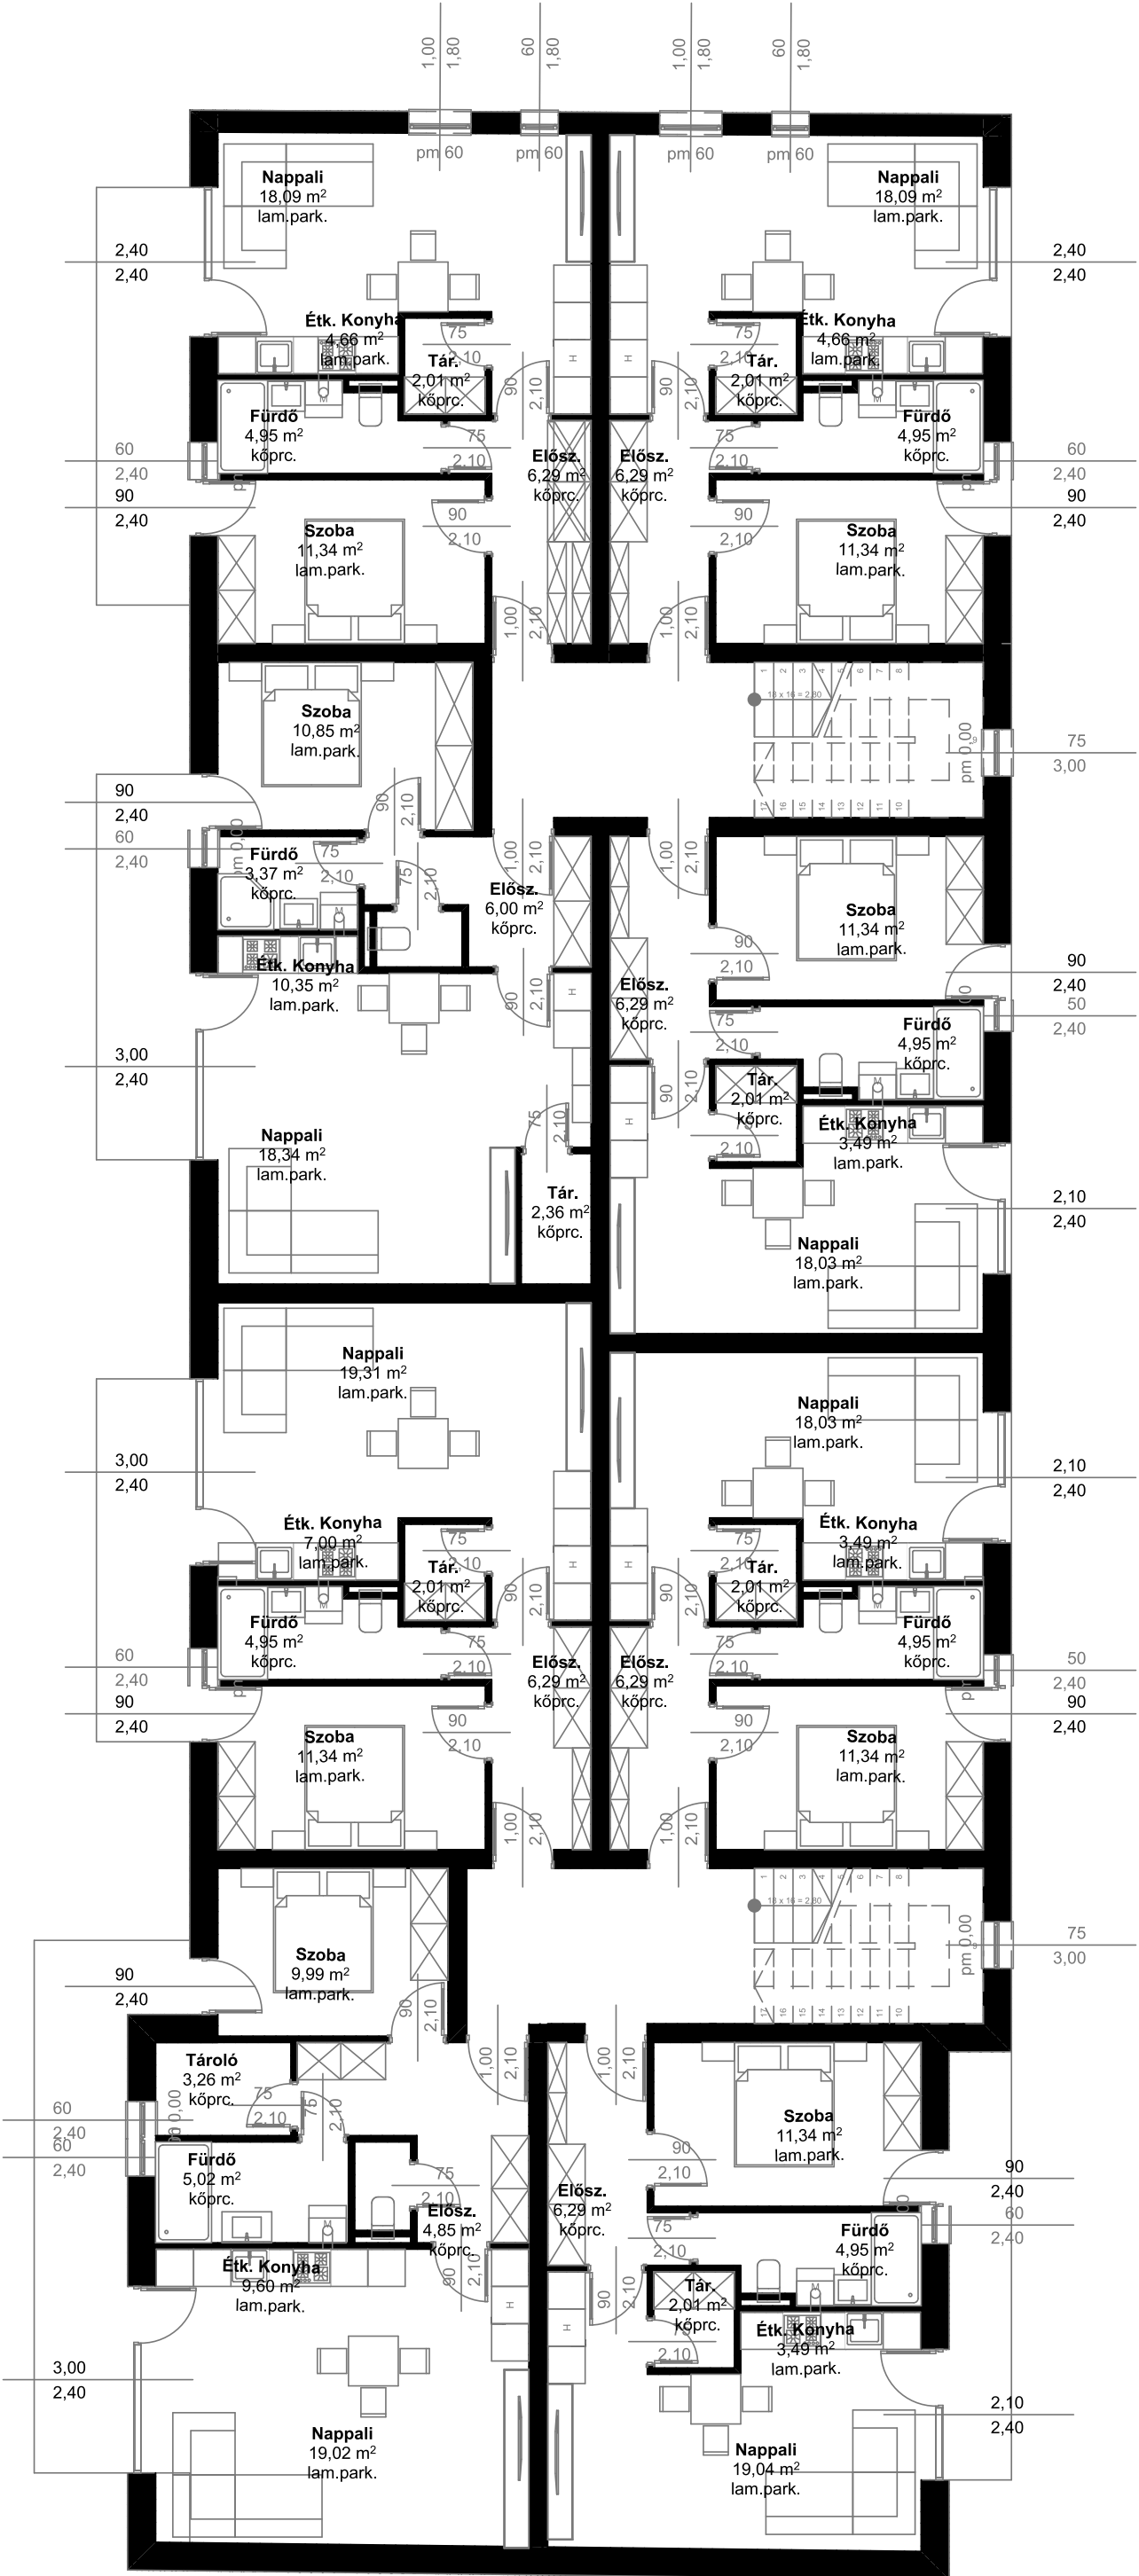

1. EMELETI ALAPRAJZ M=1:100