


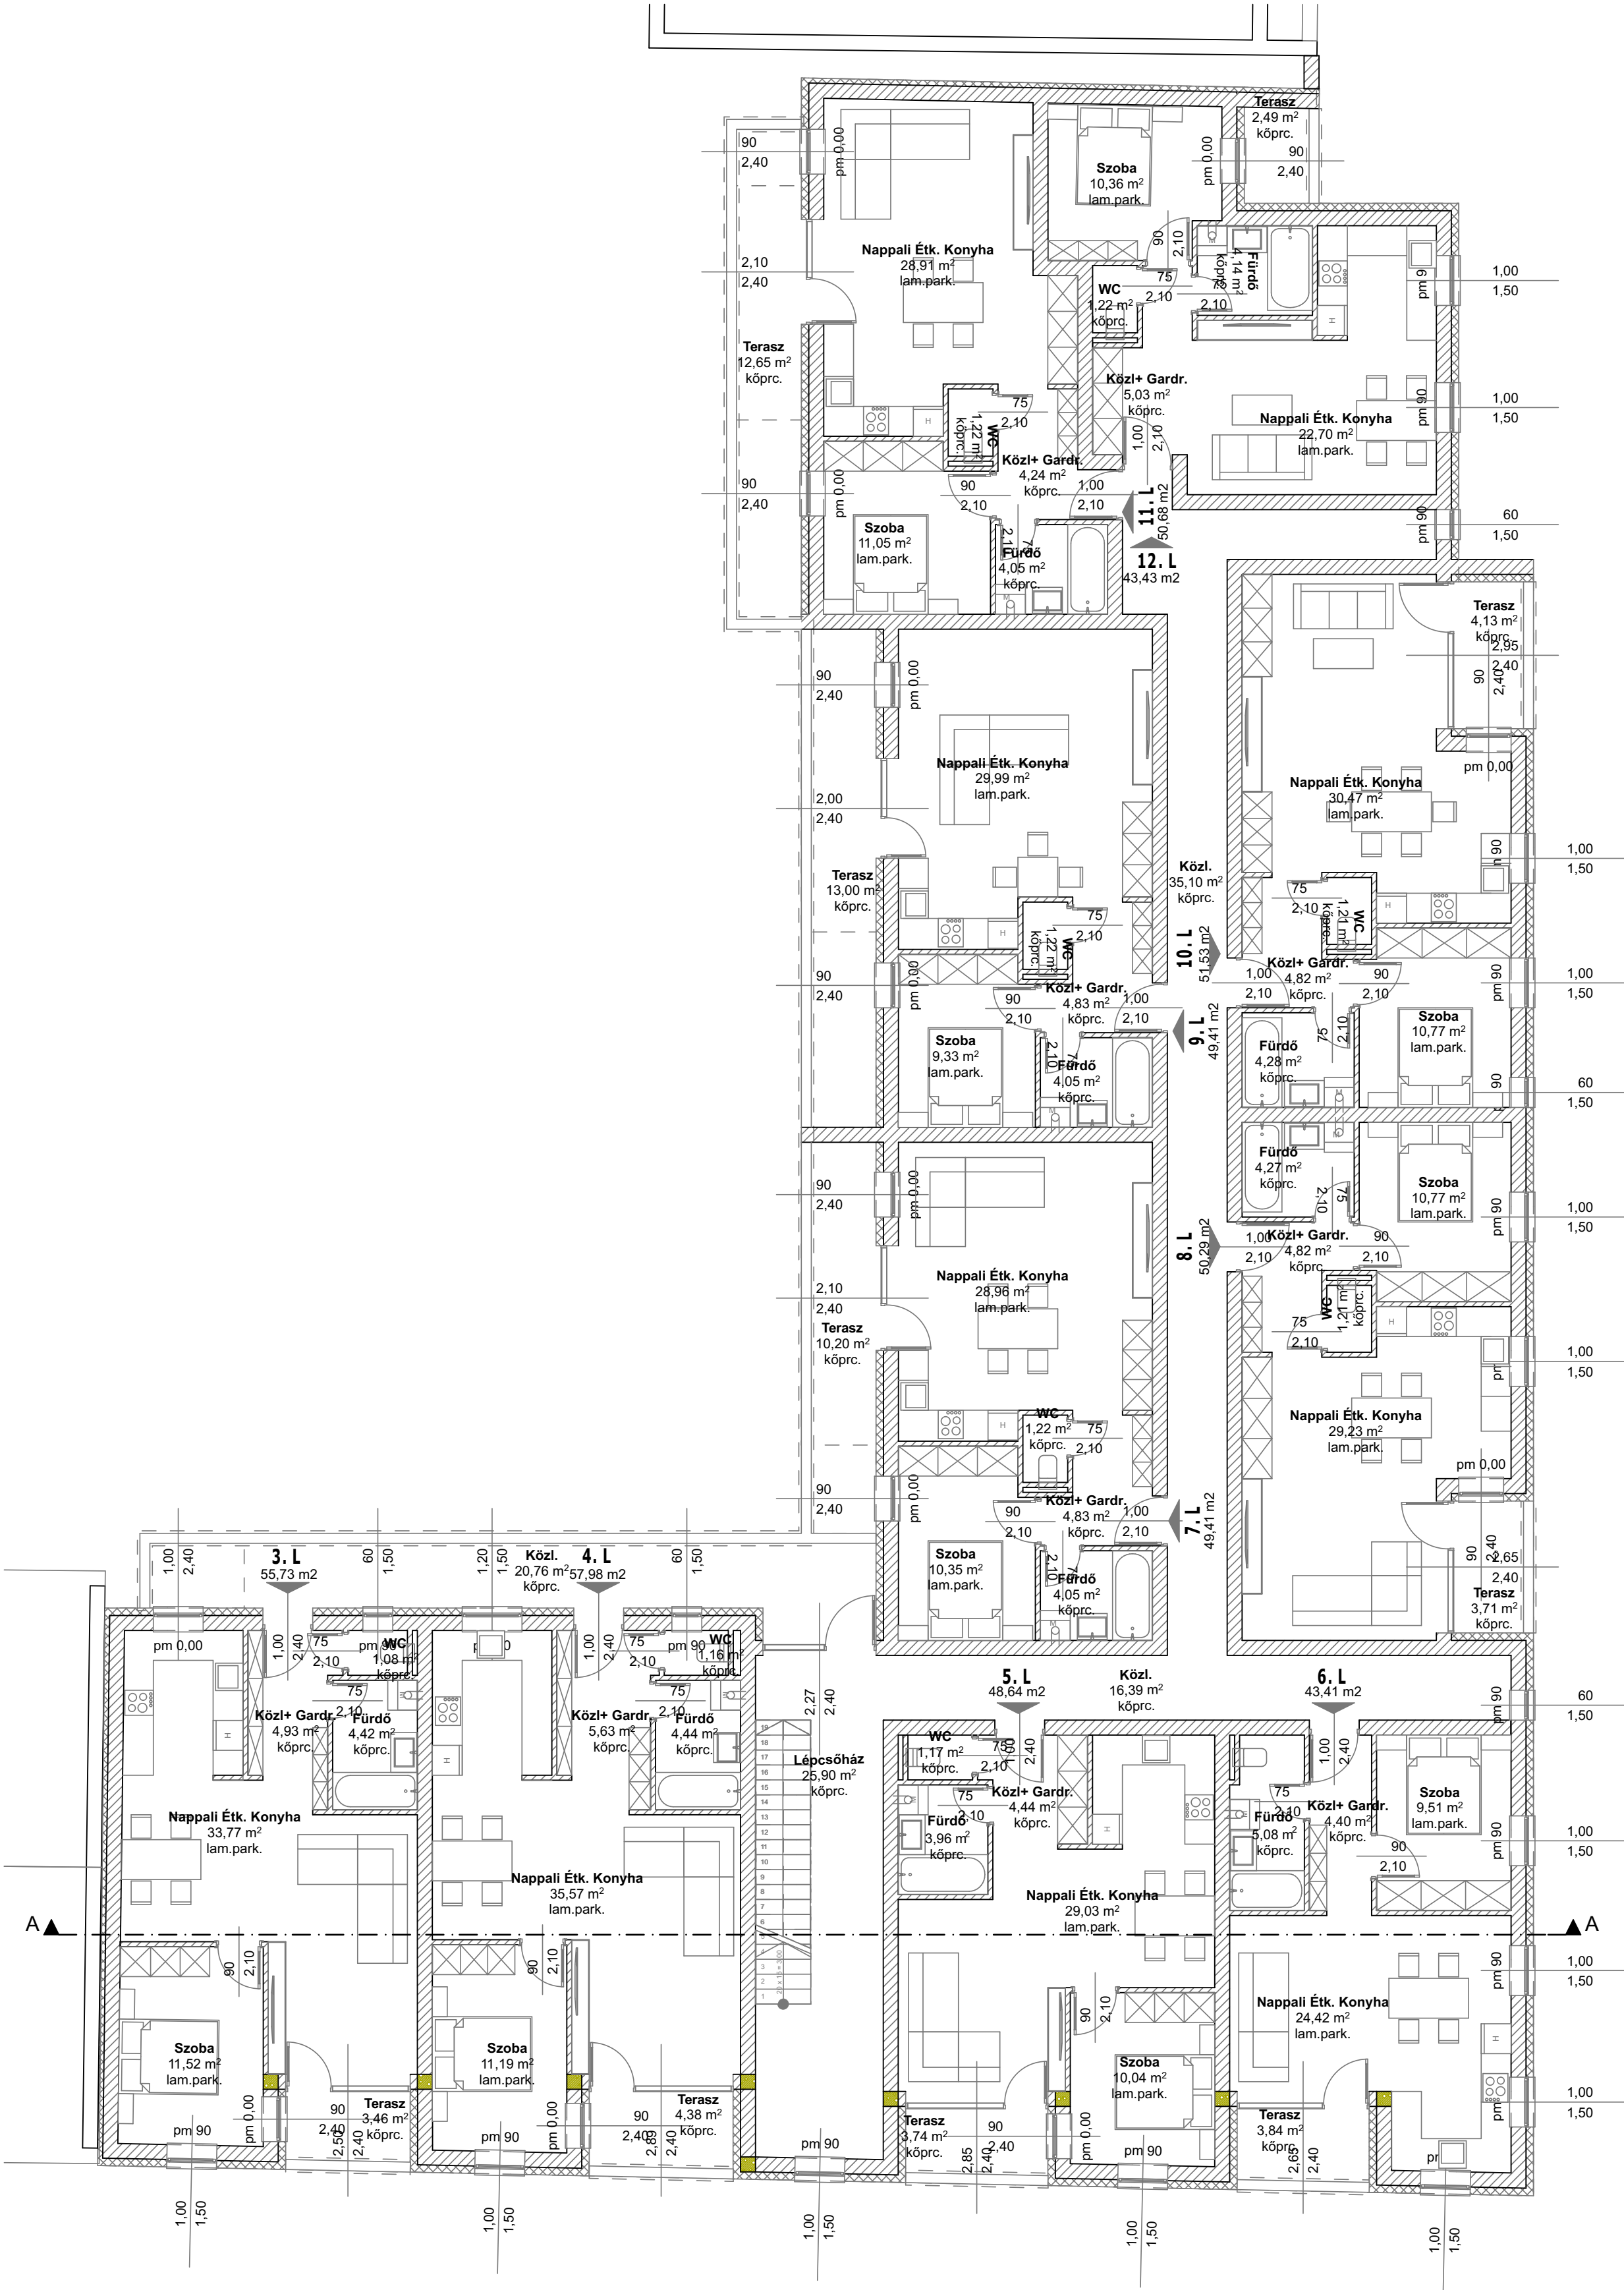

3. Lakás		
	Közli+ Gardr.	4,93 m2
	Terasz	3,46 m2
	WC	1,08 m2
	Nappali Étk. Konyha	33,77 m2
	Fürdő	4,42 m2
		55,73 m2
összesen		59,19 m2

4. Lakás		
	Közli+ Gardr.	5,63 m2
	Terasz	4,38 m2
	WC	1,16 m2
	Nappali Étk. Konyha	35,57 m2
	Fürdő	4,44 m2
		57,98 m2
összesen		62,36 m2

5. Lakás		
	Közli+ Gardr.	4,44 m2
	Terasz	3,74 m2
	WC	1,17 m2
	Nappali Étk. Konyha	29,03 m2
	Fürdő	3,96 m2
		48,64 m2
összesen		52,38 m2

6. Lakás		
	Közli+ Gardr.	4,40 m2
	Terasz	3,84 m2
	Nappali Étk. Konyha	24,42 m2
	Fürdő	5,08 m2
	Szoba	9,51 m2
		43,41 m2
összesen		47,25 m2

7. Lakás		
	Közli+ Gardr.	4,83 m2
	WC	1,22 m2
	Nappali Étk. Konyha	28,96 m2
	Fürdő	4,05 m2
	Terasz	10,20 m2
		49,41 m2
összesen		59,61 m2

8. Lakás		
	Közli+ Gardr.	4,82 m2
	Terasz	3,71 m2
	WC	1,21 m2
	Nappali Étk. Konyha	29,23 m2
	Fürdő	4,27 m2
		50,29 m2
összesen		54,00 m2

9. Lakás		
	Közli+ Gardr.	4,83 m2
	WC	1,22 m2
	Nappali Étk. Konyha	29,99 m2
	Fürdő	4,05 m2
	Terasz	3,71 m2
		49,41 m2
összesen		62,41 m2

10. Lakás		
	Közli+ Gardr.	4,82 m2
	Terasz	4,13 m2
	WC	1,21 m2
	Nappali Étk. Konyha	30,47 m2
	Fürdő	4,28 m2
		51,53 m2
összesen		55,66 m2

11. Lakás		
	Közli+ Gardr.	4,24 m2
	WC	1,22 m2
	WC	1,22 m2
	Nappali Étk. Konyha	28,91 m2
	Terasz	12,65 m2
	Fürdő	4,05 m2
		50,68 m2
összesen		63,33 m2

12. Lakás		
	Közli+ Gardr.	5,03 m2
	Terasz	2,49 m2
	WC	1,22 m2
	Nappali Étk. Konyha	22,70 m2
	Fürdő	4,14 m2
		43,43 m2
összesen		45,92 m2

Egyéb		
	Közli.	16,39 m2
	Lépcsóház	25,90 m2
	Közli.	35,10 m2
1. Szint	összesen	98,15 m2
	összesen	659,04 m2