
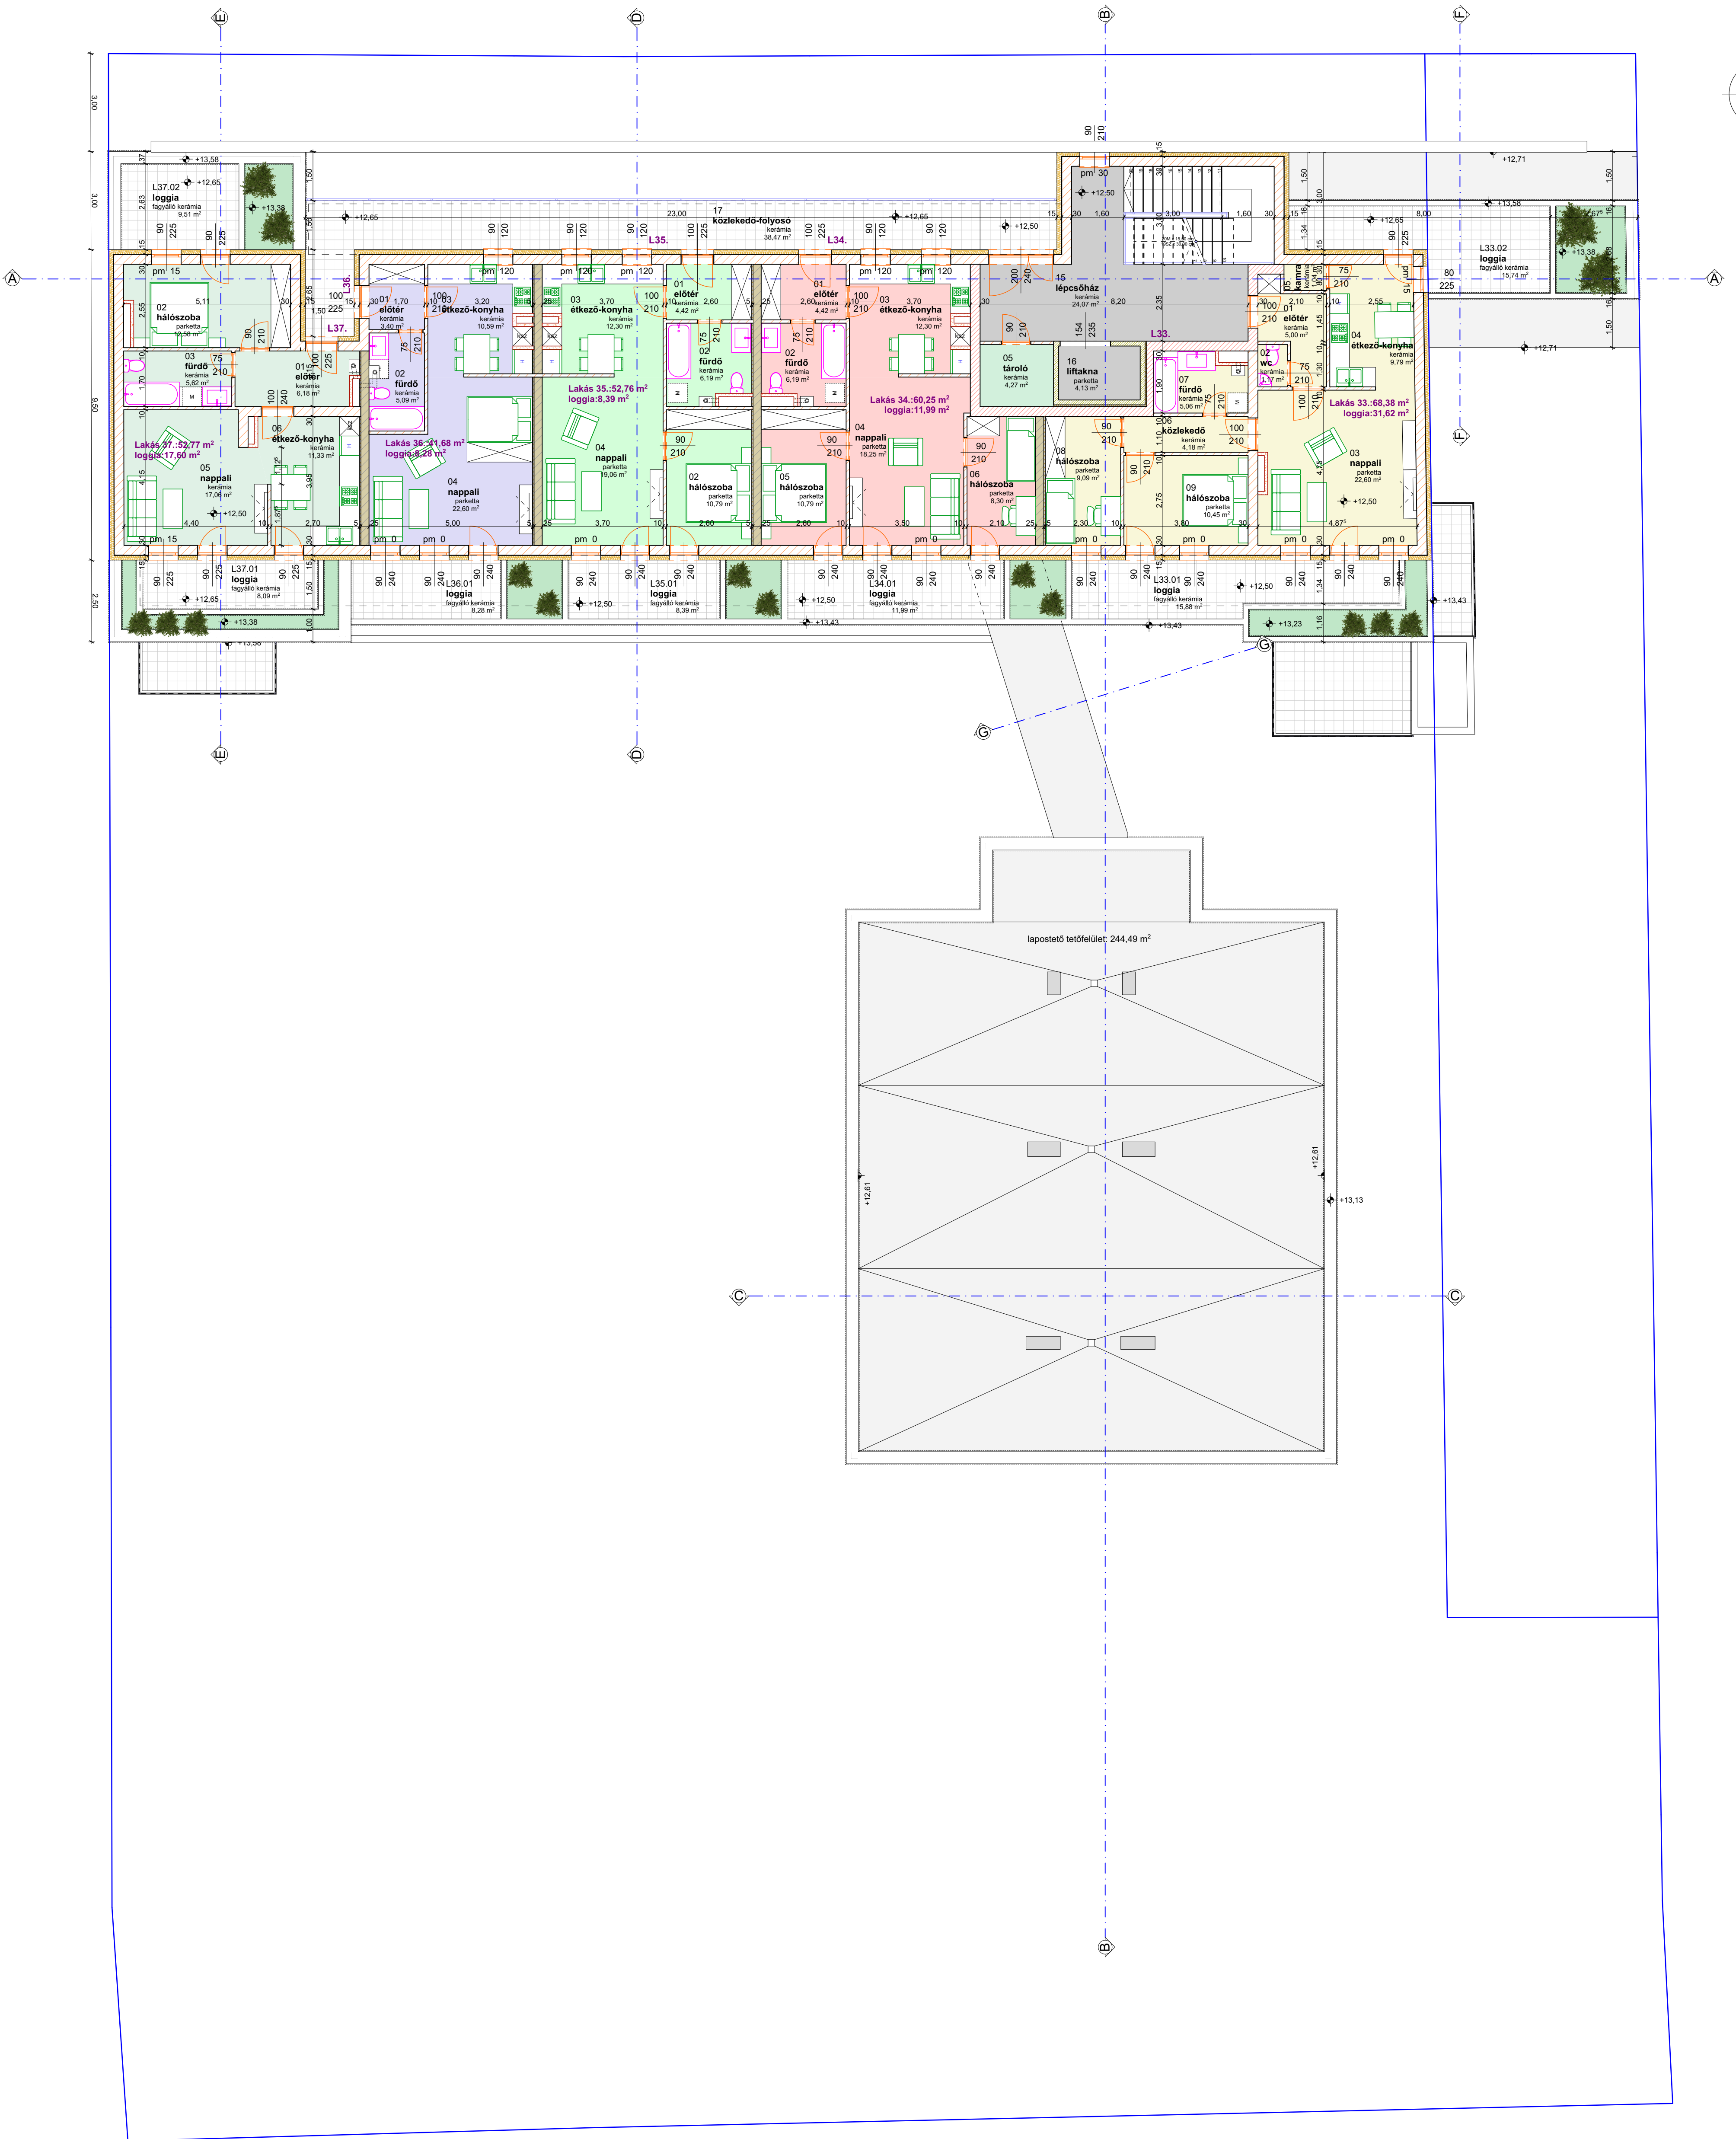


RÁKÓCZI UTCA

É

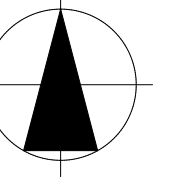

készítész: Selyem-Invest Kft. Székhely: 1125 Budapest, Dániel u. 30/b. Fióktelephely: 4400 Nyíregyháza, Selyem utca 45.	méretarány: 1:100	lapp: 37 LAKÁSOS LAKÓÉPÜLET ÉS IRODA ÉPÍTÉSE Településképi véleményezési tervdokumentáció
ábrák helye: 4400 Nyíregyháza, Rákóczi utca 42-46. Hrsz: 5537/2, 5537/1	rajzzám: E-05	dátum: 2021.04.
tervező: László Zoltán Vezető tervező E1-15-0072 4400 Nyíregyháza, Kossuth u. 1. Mobil: +36-30945-6007 e-mail: zoltan.laslo@l3projekt.com	megjegyzés: IV. EMELETI ALAPRAJZ	módosítva: Dátum: Váltó neve: Vált: Rev:
Vágnér Attila Építész-mérnök, tervező szakmérnök E-15-0254 4400 Nyíregyháza, Mátyás utca 58. Mobil: +36-30286-6005 e-mail: vagnera@l3projekt.com		