


III. EMELETI ALAPRAJZ M=1:100

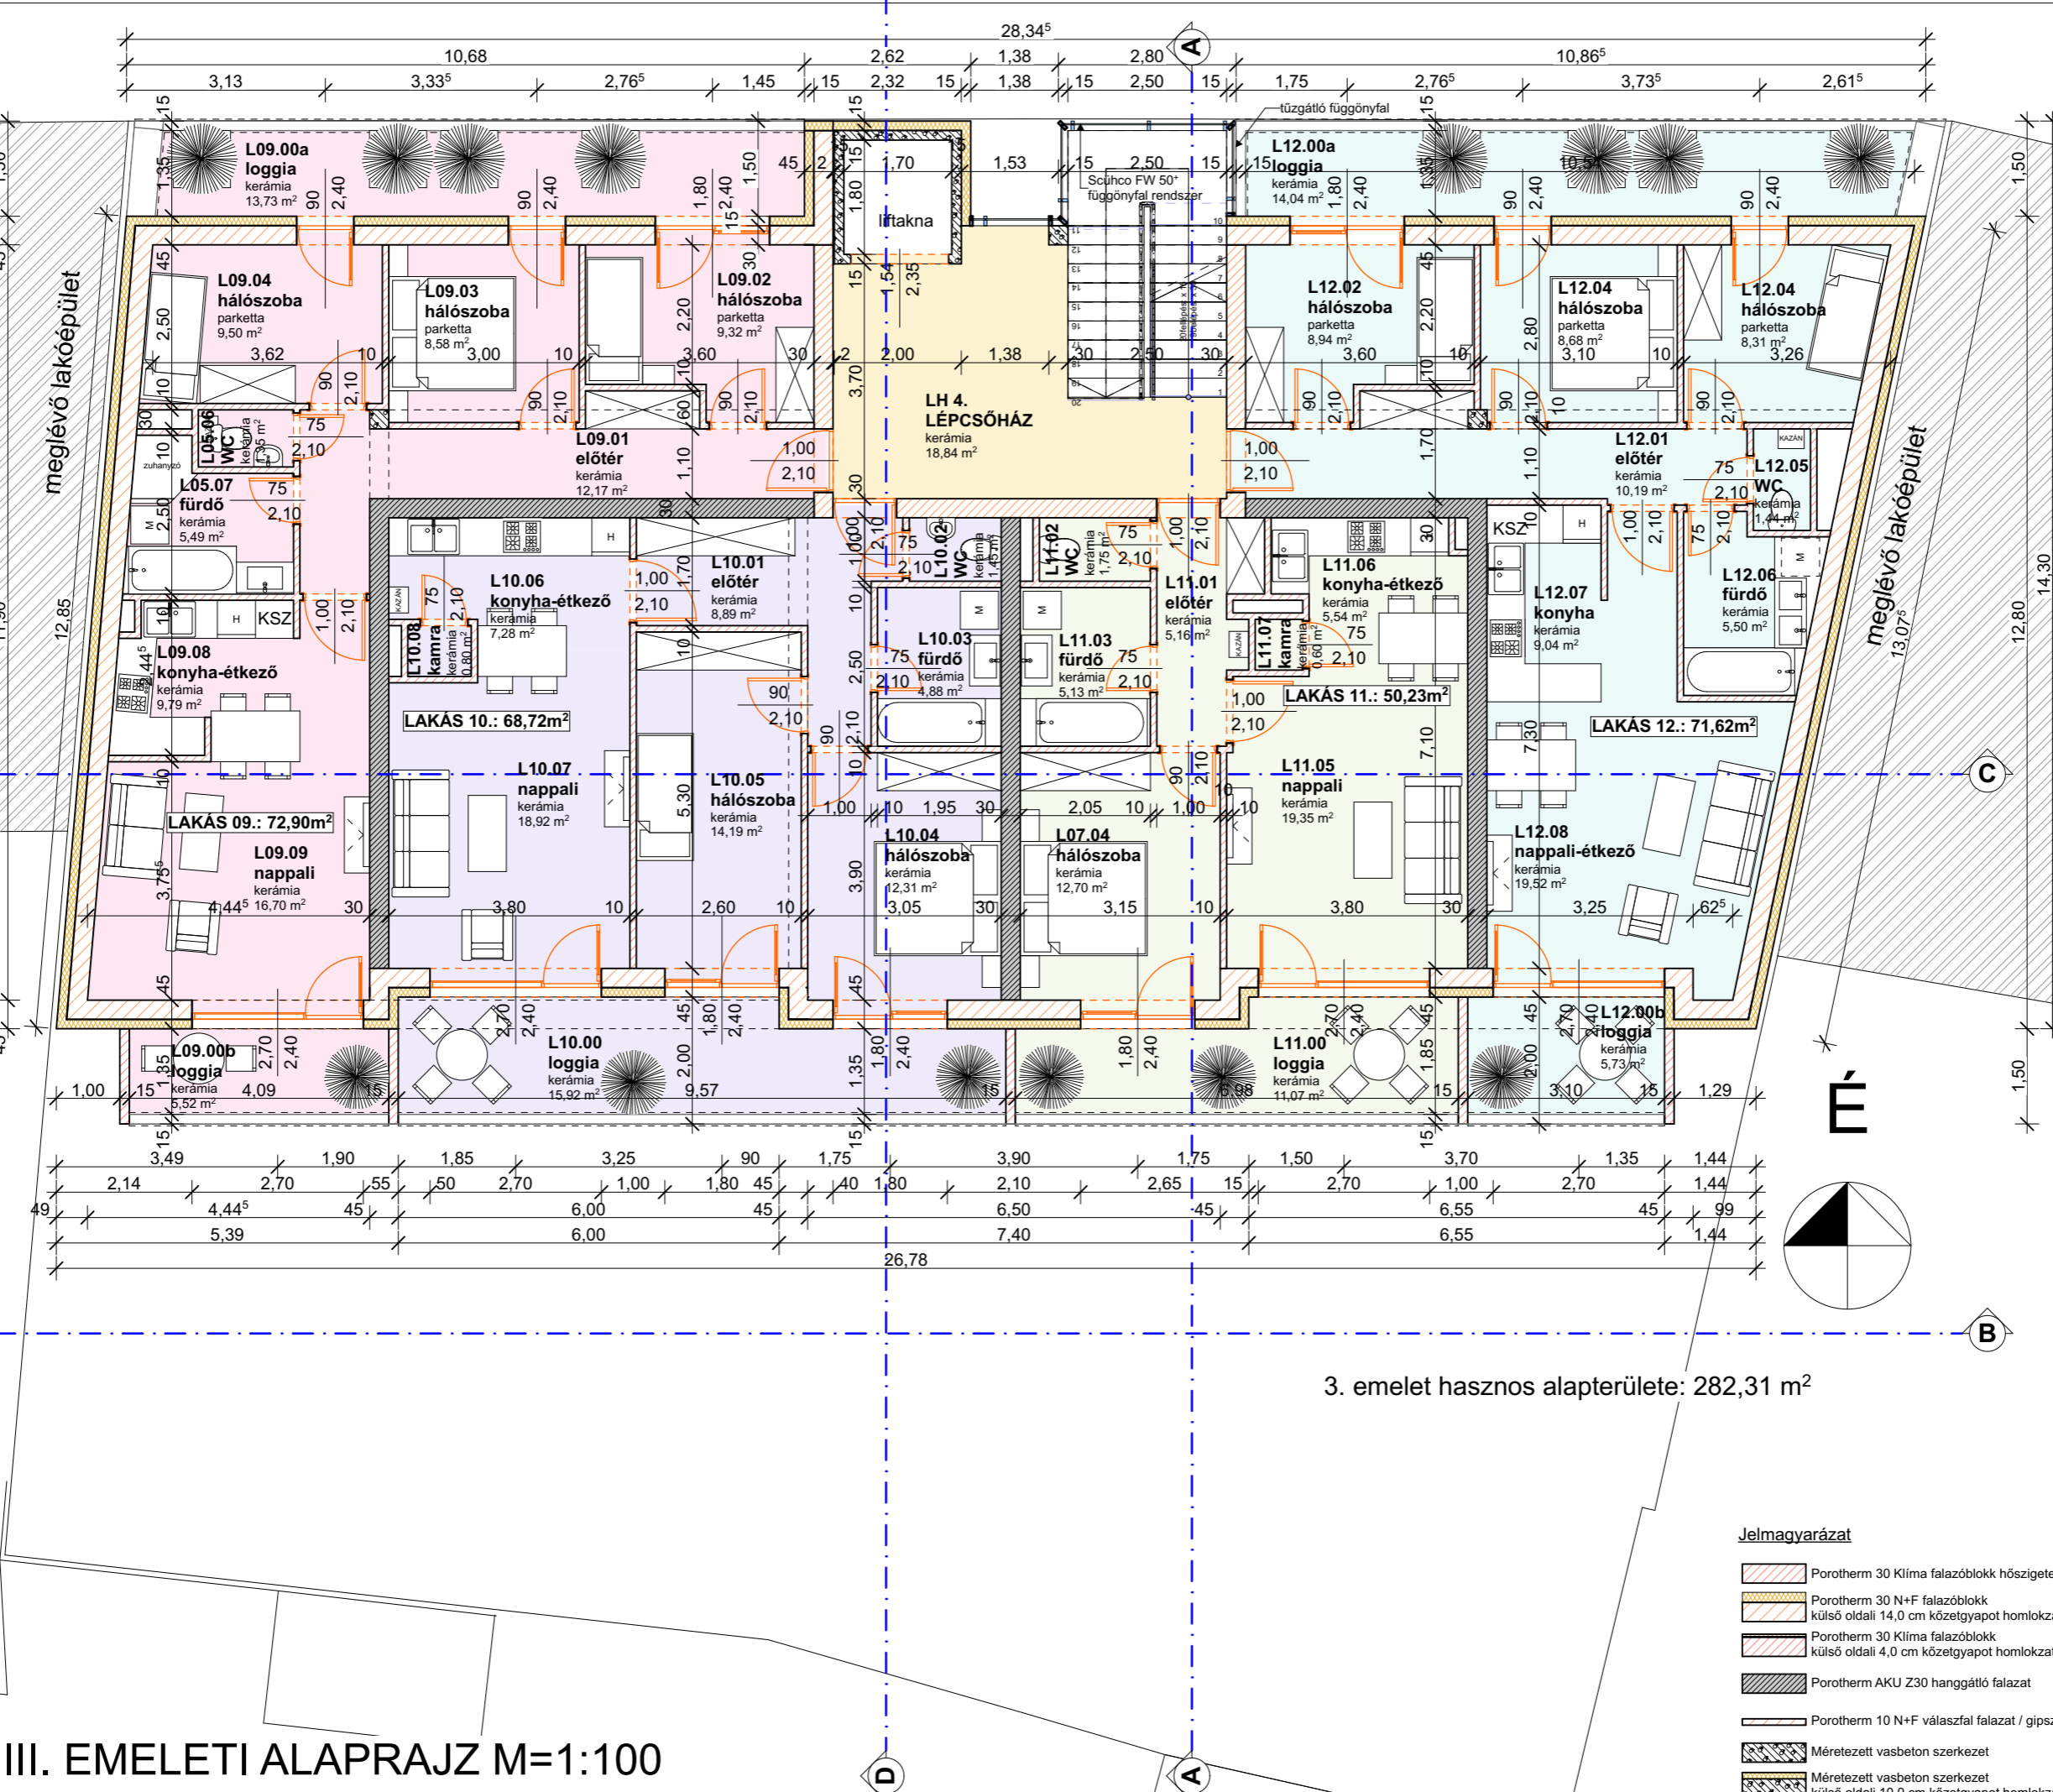

3. emelet hasznos alapterülete: 282,31 m²

- Jelmagyarázat**
- Porotherm 30 Klíma falazóblokk hőszigetelő vakolattal
 - Porotherm 30 N+F falazóblokk
 - Porotherm 30 Klíma falazóblokk külső oldali 4,0 cm közetgyapot homlokzati hőszigetelő rendszer
 - Porotherm AKU Z30 hanggátló falazat
 - Porotherm 10 N+F válaszfal falazat / gipszkarton fal
 - Méretezett vasbeton szerkezet
 - Méretezett vasbeton szerkezet külső oldali 10,0 cm közetgyapot homlokzati hőszigetelő rendszer

tervezők: Vágner Attila Építésszám: E-15-0354 4400 Nyíregyháza, Moszkva utca 58. Mobi: +36-30/296-5500 e-mail: vagnerattila@gmail.com	Kérelmező: Selyem-Invest Kft. 1125 Budapest, Dániel u. 30/b.	ábratípus: 1:100	tárgy: 14 LAKÁSOS LAKÓÉPÜLET ÉPÍTÉSI ENGEDÉLYEZÉSI TERVDOKUMENTÁCIÓ
		rajtszám: E-04	megjegyzés: III. EMELETI ALAPRAJZ
tervezők: László Zoltán Vezető tervező É/1-15-0072 4400 Nyíregyháza, Kassa köz 1. Mobi: +36-30/945-6507 e-mail: zoltan.laszlo.48@gmail.com	Kérelmező: 4400 Nyíregyháza, Solyom köz 2-4. hrsz: 1501	rajtszám: E-04	ábratípus: 1:100
		rajtszám: E-04	ábratípus: 1:100
Építés helye: 4400 Nyíregyháza, Solyom köz 2-4. hrsz: 1501		rajtszám: E-04	ábratípus: 1:100
