


RÁKÓCZI UTCA

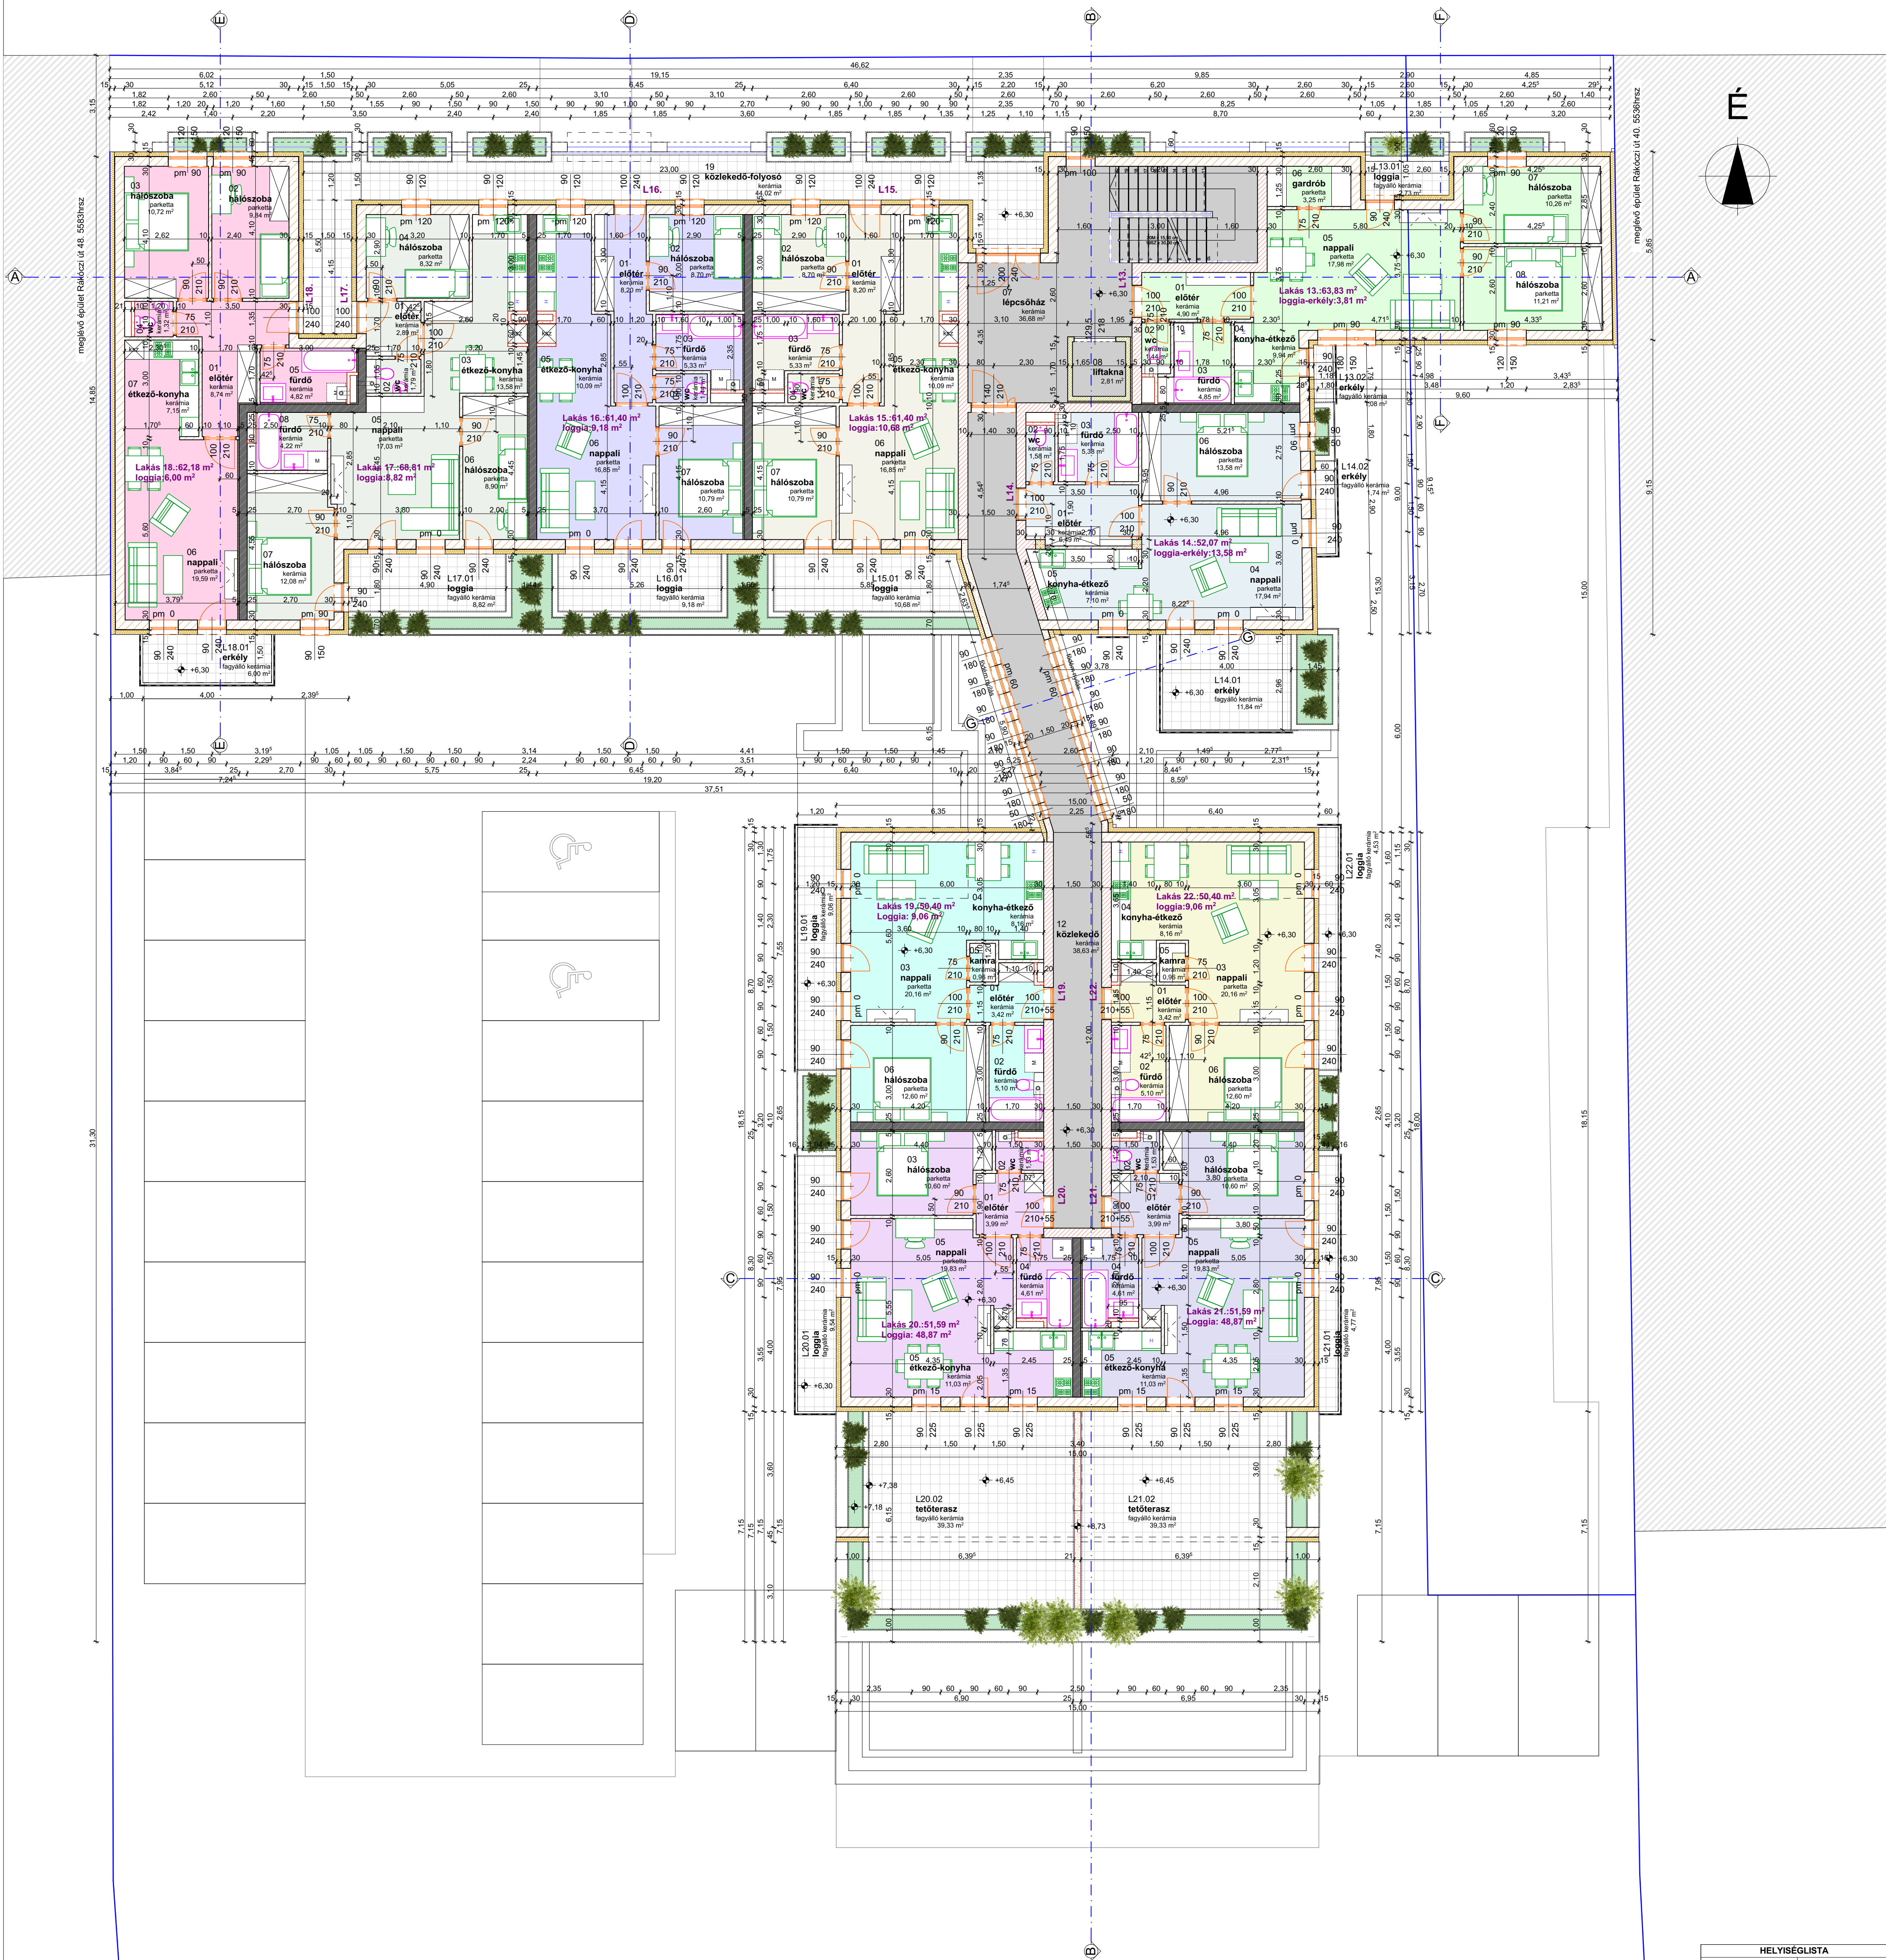

HELYISÉGLISTA	
Helyiségkategoría	Hasznos alapterület
LAKÁS 13	63,83
LAKÁS 14	52,07
LAKÁS 15	61,40
LAKÁS 16	61,40
LAKÁS 17	68,81
LAKÁS 18	62,18
LAKÁS 19	50,40
LAKÁS 20	51,59
LAKÁS 21	51,59
LAKÁS 22	50,40

SZINTEK ÖSSZESEN	
Szint	Hasznos alapterület
00 Földszint	
	769,83
I. emelet	
	746,54
II. emelet	
	695,81
III. emelet	
	678,63
IV. emelet	
	328,80
	3 219,61 m²

kérelmező:	Selyem-Invest Kft. Székhely: 1125 Budapest, Dániel u. 30/b. Főtelephely: 4400 Nyíregyháza, Selyem utca 45.	méretarány:	1:100, 1:1	dargy:	38 LAKÁSIOS LAKÓÉPÜLET ÉS 5 IRODA ÉPÍTÉSE Építési engedélyezési tervdokumentum			
igénylő neve:	4400 Nyíregyháza, Rákóczi utca 42-46. hrsz: 5537/2; 5537/1	rajzosítási:	É-03	időpont:	2021. 12. 02.	megjegyzés:	II. EMELETI ALAPRAJZ	
tervező:	László Zoltán Főtervező 4400 Nyíregyháza, Kossuth t. 1. Munka: 06-302084-6007 e-mail: laszlo.zoltan.83@gmail.com	modosító:	Vágnér Attila Építésmérnök, tervezői szakmérnök C-15-0354 4400 Nyíregyháza, Mosonca út 98. Munka: 06-302084-6008 e-mail: vagnervanilla@gmail.com Építész Kamara regisztrációs száma: C-15-114	dátum:		Változat neve	Váljt	Rev.

Jelmagyarázat	
	Porotherm 30 N+F falszabólok
	Porotherm 30 N+F falszabólok külső oldal 14,0 cm EPS grafit homlokzati hőszigetelő rendszer
	Porotherm 30 N+F falszabólok
	Porotherm 30 N+F falszabólok külső oldal 14,0 cm kőzetgyapot homlokzati hőszigetelő rendszer
	Porotherm 10 N+F válaszfal szálakat
	Méretezett vasbeton szerkezet
	Porotherm 30 Klima falszabólok
	Porotherm 25 AKU 2 lakáselválasztó+5,0 cm szerelt előtét fal 3,0 cm hangszigeteléssel