


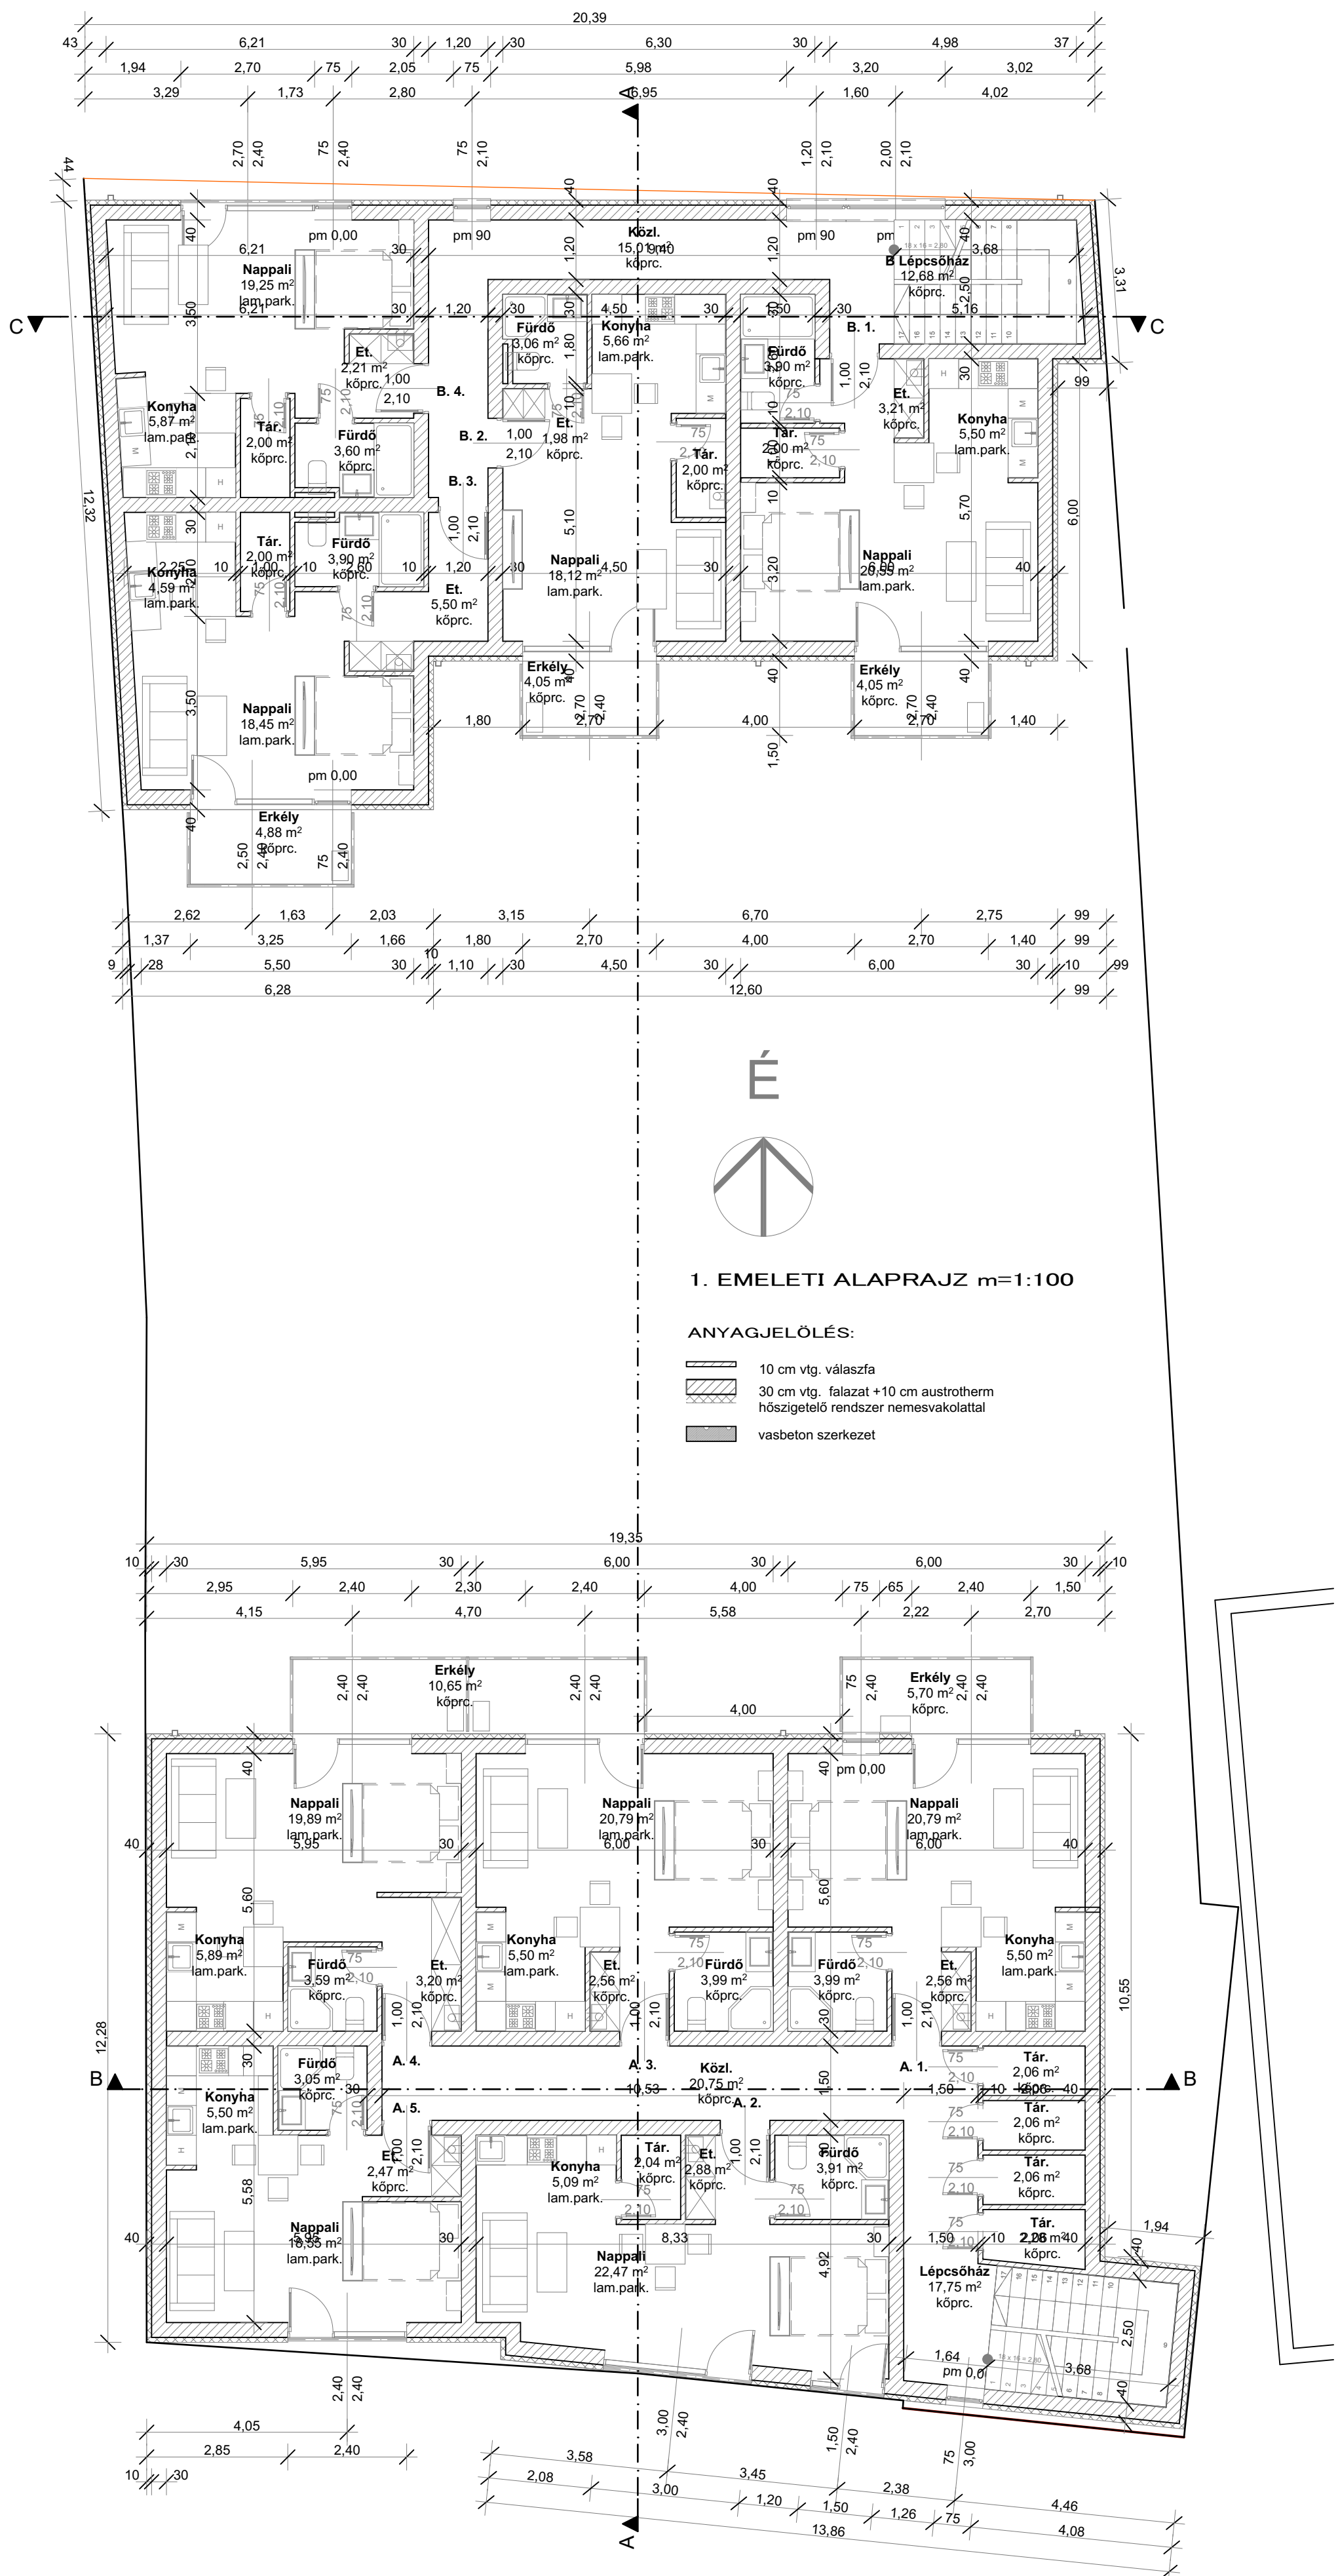

A tervdokumentációt és mellékleteit szerzői jog védi, vagyis az 1999. évi LXXVI. törvény X. fejezet 67. § - 71. §-ai hatálya alá tartozik, melynek figyelembevételével a tervdokumentáció egészének vagy bármely részének felhasználása csak a tervező(k) előzetes hozzájárulásával lehetséges!

4400 NYÍREGYHÁZA, ÓSZÓLÓ U 73. 3/7
TELEFON: +36 30 1 677 977
Web: www.feketemernokiroda.hu
E-MAIL: feketemernokiroda@gmail.com

ENGEDÉLYEZÉSI TERVDOKUMENTÁCIÓ

MUNKA MEGNEVEZÉSE, HELYE:	TÖBBLAKÁSOS LAKÓÉPÜLET 4400 Nyíregyháza, Bocskai utca 48. hrsz.: 3317/70		
MEGRENDELŐ:	ALANEX KFT. 1114 Budapest, Kemenes u. 6. főemelet 1. ajtó		
ÉPÍTÉSZ TERVEZŐ:	Fekete Tamás E-15-0425		
Rajz megnevezése:	1. EMELETI ALAPRAJZ		RAJZSZÁM: E-2
Méretarány:	M=1:100		
Dátum:	2026.07.hó		
Munkaszám:	T-17-2026		
Megjegyzés:	A tervdokumentációt és mellékleteit szerzői jog védi, vagyis az 1999. évi LXXVI. törvény X. fejezet 67. § - 71. §-ai hatálya alá tartozik, melynek figyelembevételével a tervdokumentáció egészének vagy bármely részének felhasználása csak a tervező(k) előzetes hozzájárulásával lehetséges!		