


III. EMELETI ALAPRAJZ M=1:100

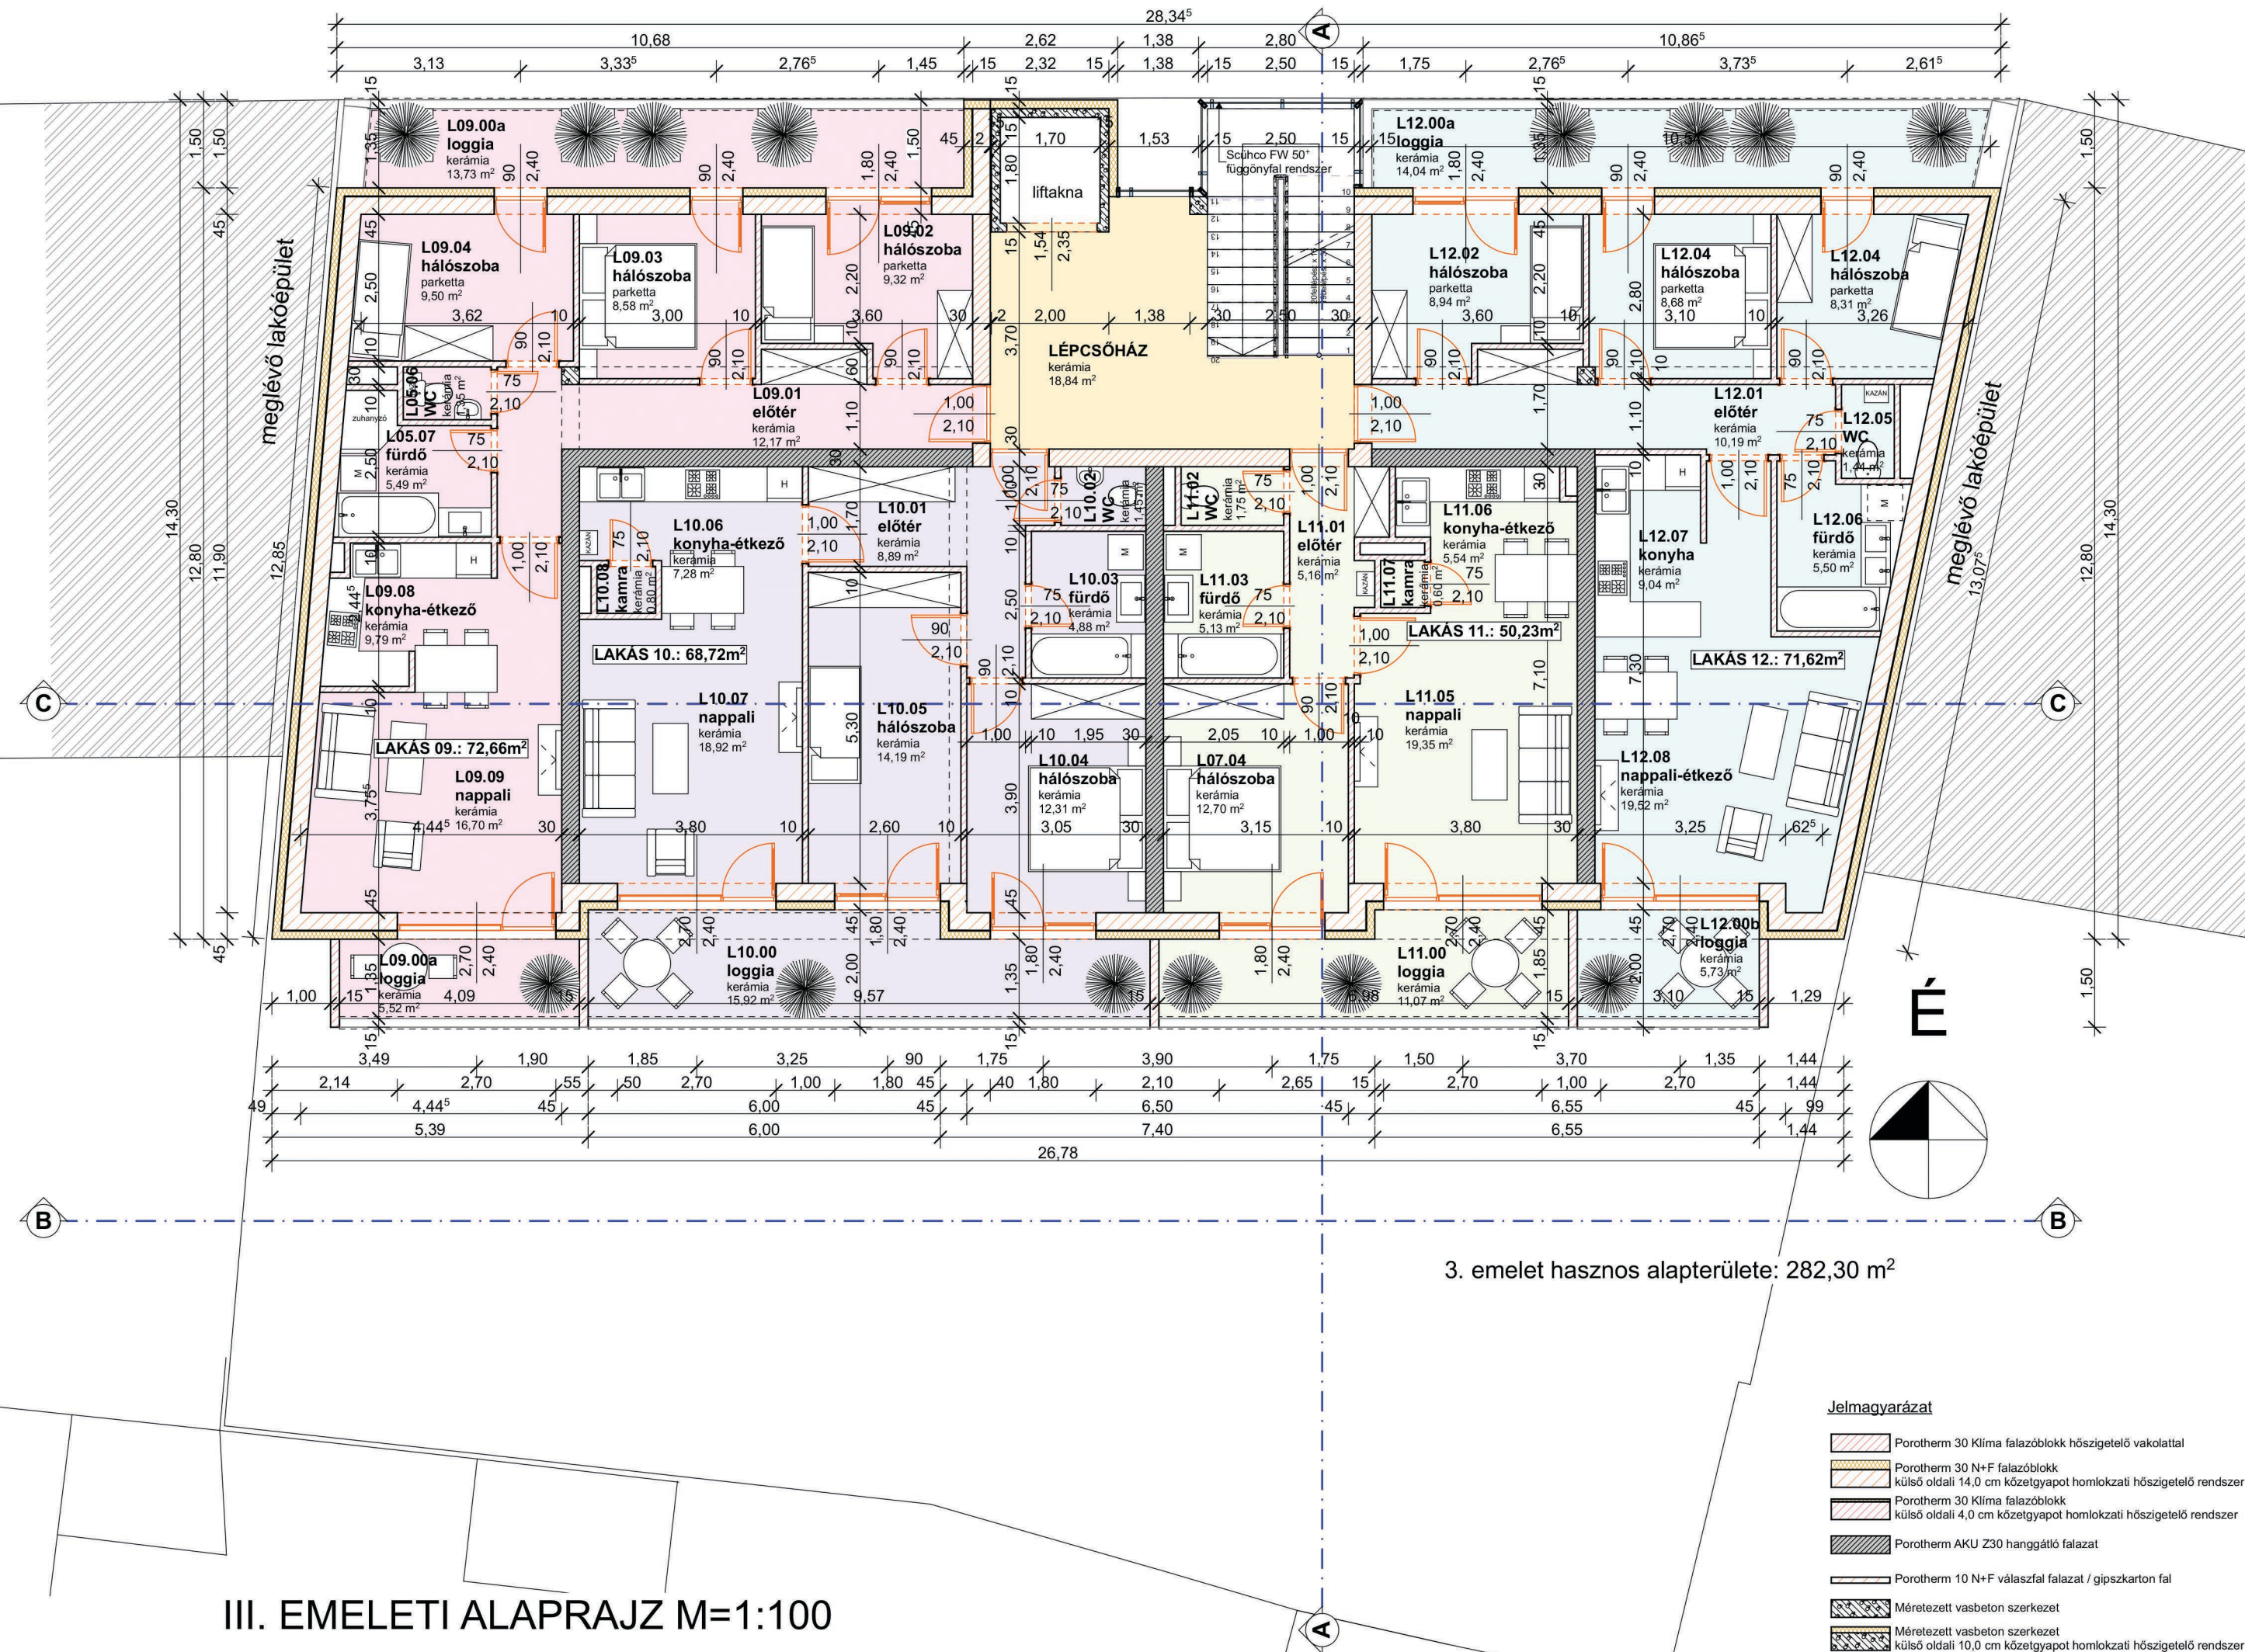

3. emelet hasznos alapterülete: 282,30 m²

- Jelmagyarázat**
- Porotherm 30 Klíma falazóblokk hőszigetelő vakolattal
 - Porotherm 30 N+F falazóblokk külső oldali 14,0 cm közetgyapot homlokzati hőszigetelő rendszer
 - Porotherm 30 Klíma falazóblokk külső oldali 4,0 cm közetgyapot homlokzati hőszigetelő rendszer
 - Porotherm AKU Z30 hanggátló falazat
 - Porotherm 10 N+F válaszfal falazat / gipszkarton fal
 - Méretezett vasbeton szerkezet
 - Méretezett vasbeton szerkezet külső oldali 10,0 cm közetgyapot homlokzati hőszigetelő rendszer