


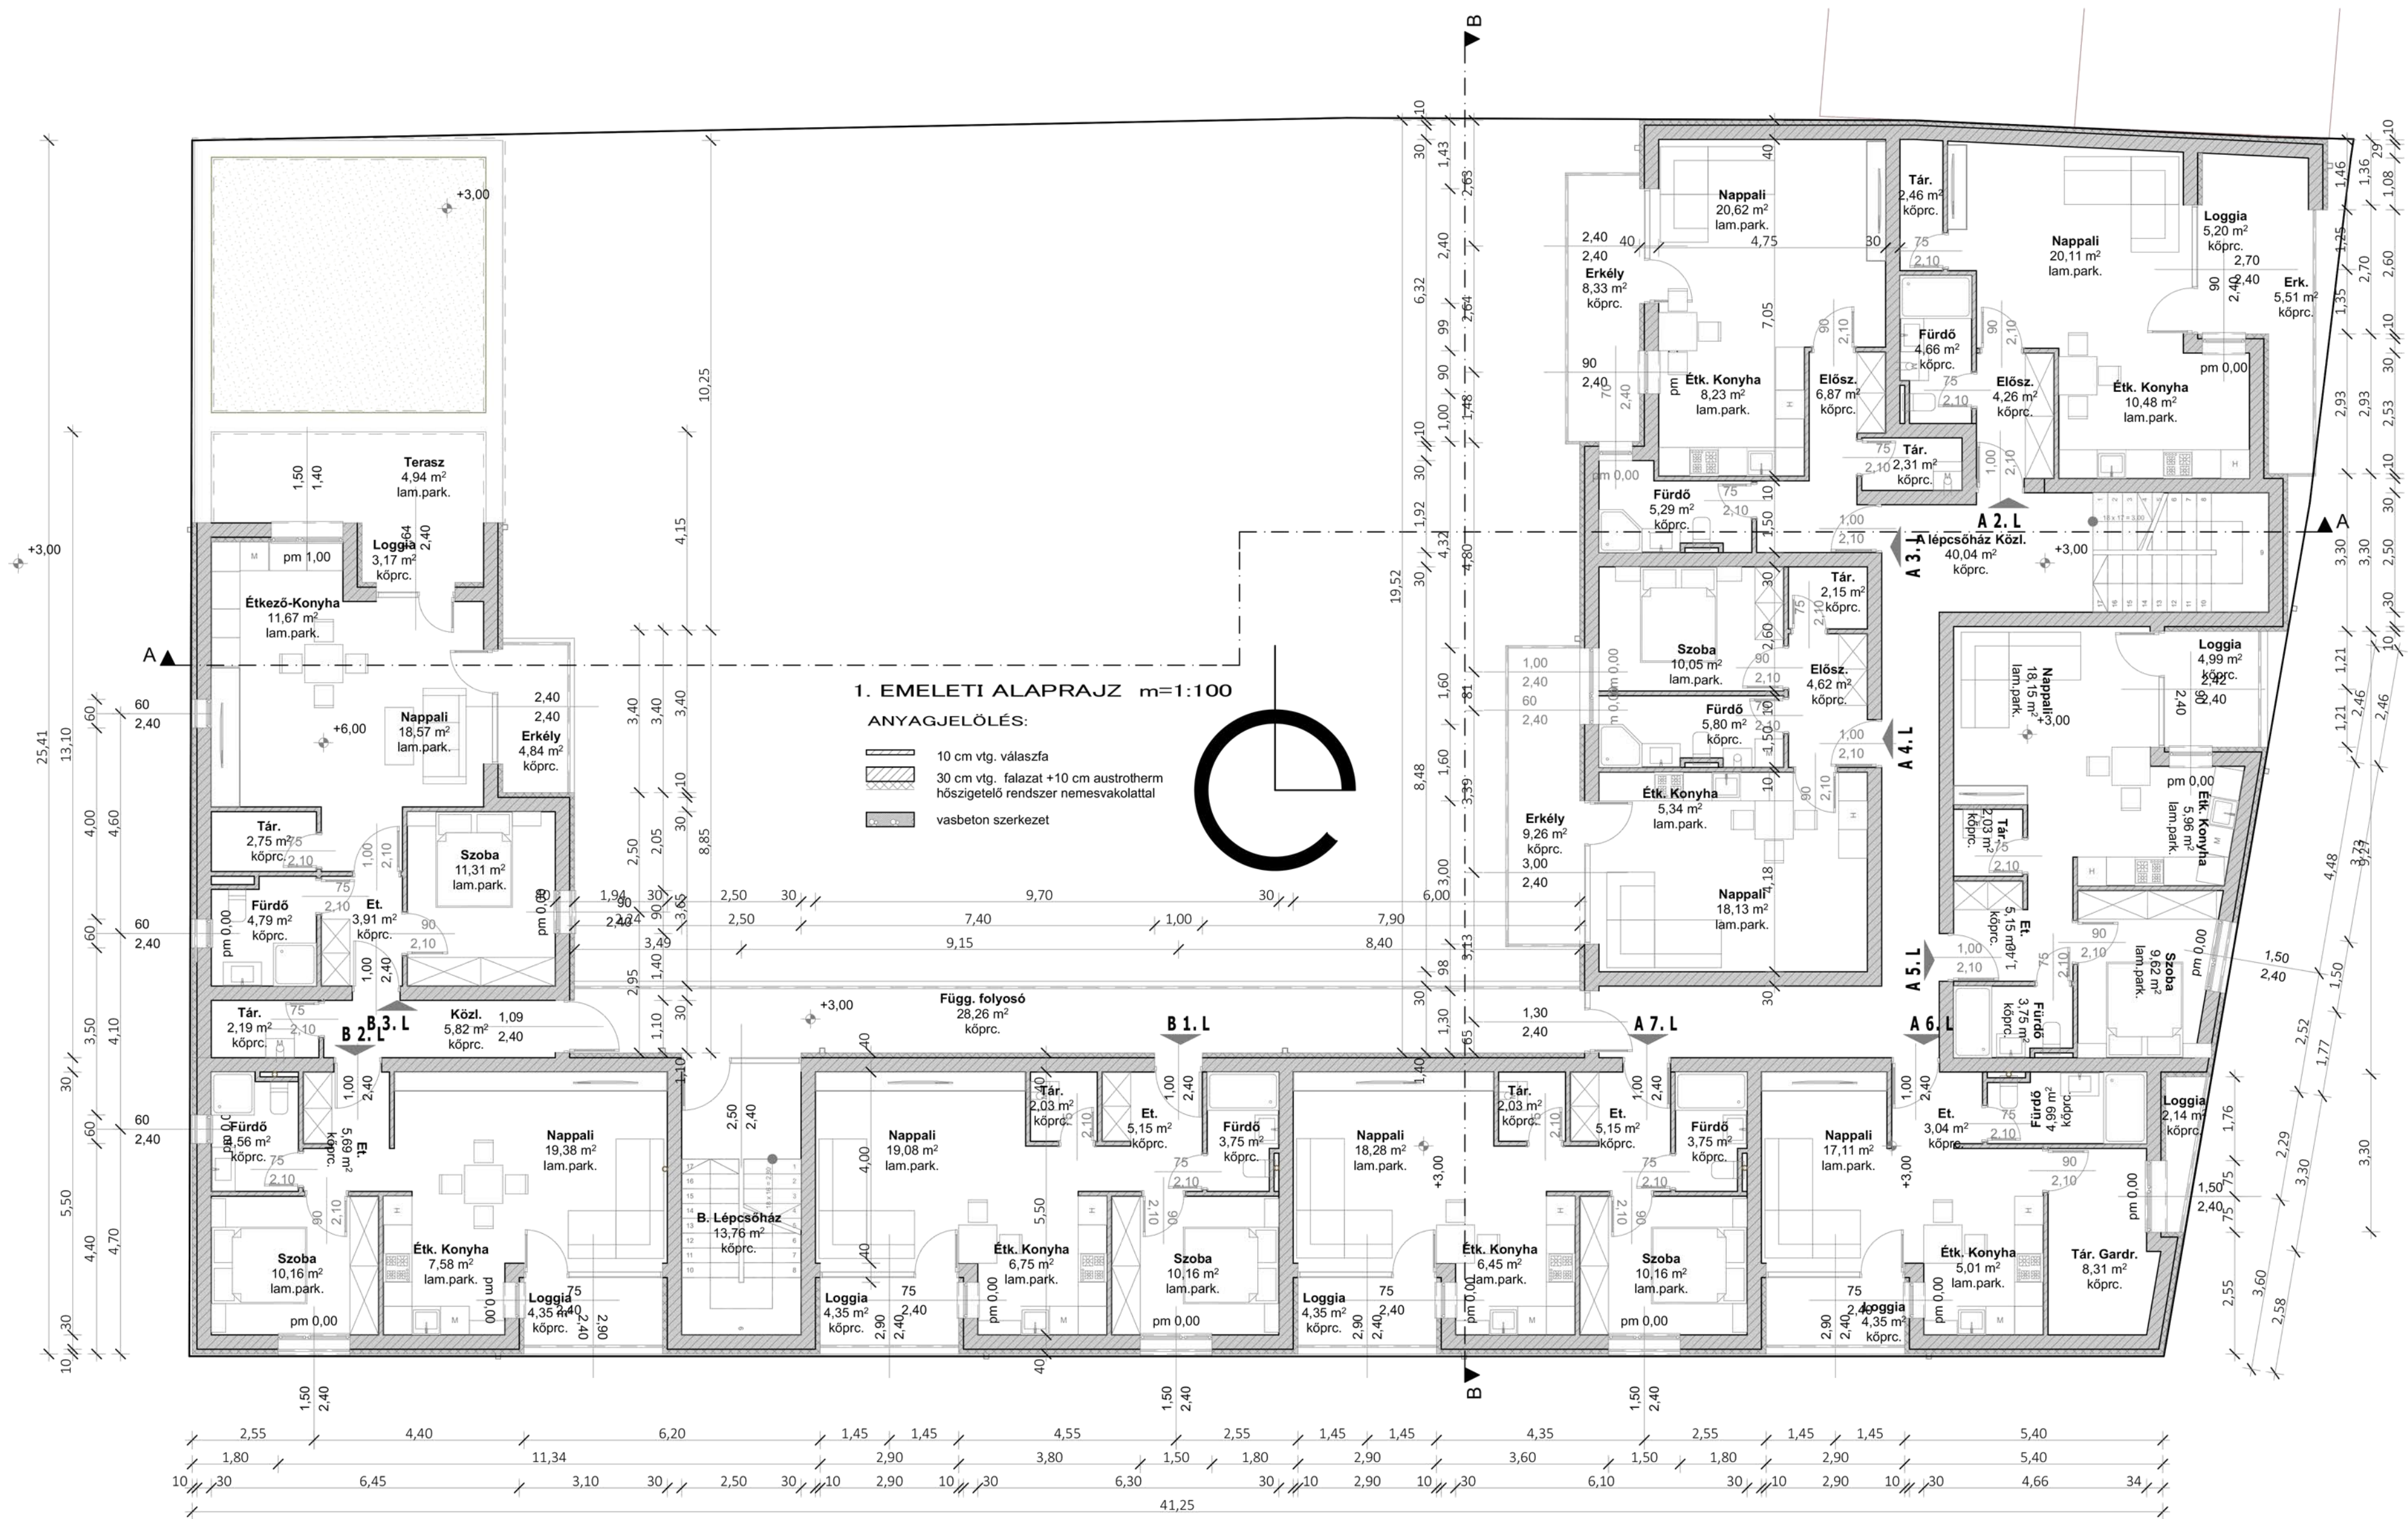

1. EMELETI ALAPRAJZ m=1:100

- ANYAGJELÖLÉS:
- 10 cm vtg. válaszf
 - 30 cm vtg. falazat +10 cm austrotherm hőszigetelő rendszer nemesvakolattal
 - vasbeton szerkezet

