


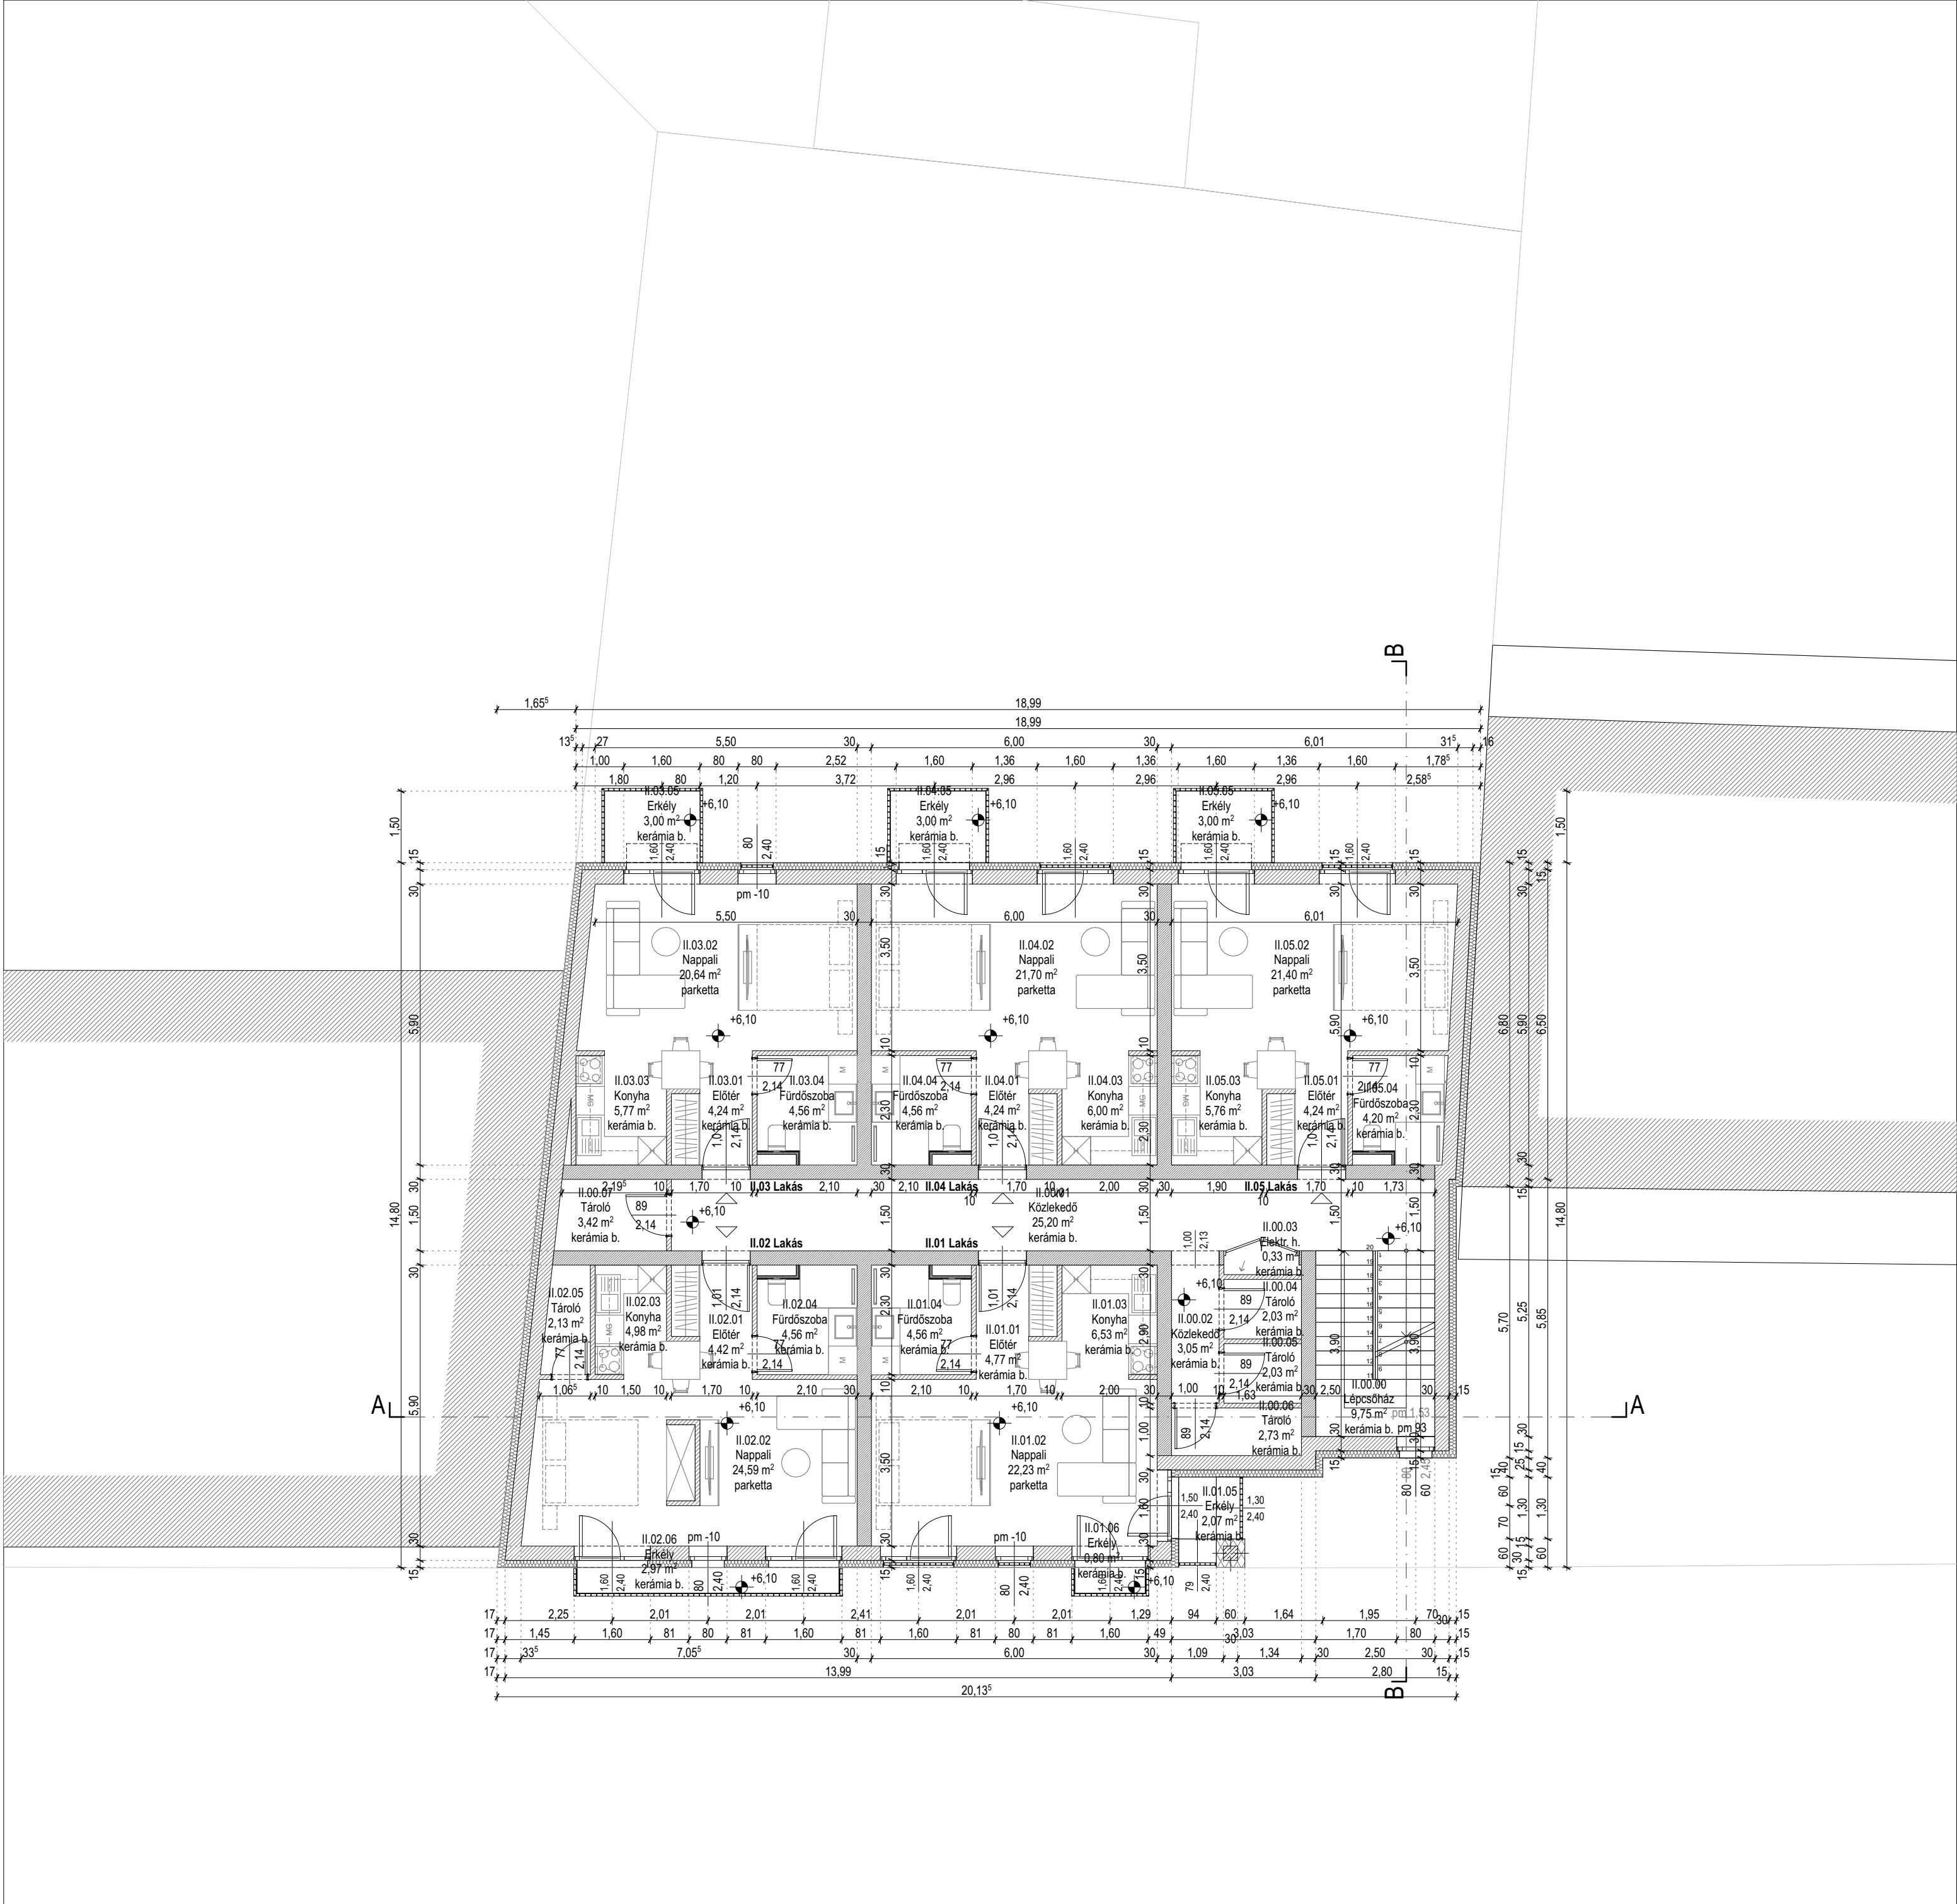


2. EMELETI ALAPRAJZ

m 1:100

MEGJEGYZÉS

- A meglévő épületről roncsolásos feltárás nem készült, a meglévő szerkezeteket felmérés mérés alapján feltételezzük!
- A meglévő épületek csatlakozási szintjei, a közmű csatlakozások szintjei, méretei a helyszínen ellenőrizendők!
- A tervdokumentáció az építész és szakági dokumentációkkal együtt képez teljes egységet.
- Az átalakítással érintett épületrészekben, a meglévő falazatokban újonnan kialakítandó nyílások csak tartószerkezeti tervező jelenlétében kivitelezhetőek!
- Az egyes tervdokumentációkban található esetleges ellentmondások minden esetben, kivételzés előtt az érintett tervezőkkel egyeztetendő!
- Az kivitelező vállalkozó kiemelten vegye figyelembe, hogy az érvényes műszaki szabványokat, műszaki irányelveket, technológiai utasításokat és a termékgyártók alkalmazástechnikai előírásait, valamint az építési engedélyben szakhatóságok által meghatározott előírásokat maradéktalanul be kell tartani! Továbbá a kivitelező felelőssége minden olyan műszaki tartalom megléte, mely elengedhetetlen az épületek használatba vételi engedélyének megszerzéséhez, annak üzemserű használatához és fenntartásához. A tervdokumentációban megjelölt és megnevezett pontos gyártmányok és típusok az adott és kötelezően megtartandó minőségi szint meghatározására szolgálhatnak, ettől eltérni ennek teljesülése után tervezői hozzájárulással lehetséges. A dokumentációkban megjelölt minőségi szintű anyaggal egyenértékű vagy csak attól magasabb minőségi szintű anyag építhető be.
- Az egyes épületrészeket ábrázoló tervlapok csak a csatlakozó tervlapokkal képeznek teljes egységet.
- Megrendelés, gyártás előtt minden méretet ellenőrizni kell. Helyszíni méretellenőrzés minden esetben szükséges!
- A dokumentációban szerepeltetett jelölésrendszernekhez tartozó műszaki tartalmakat a szöveges leírások tartalmazzák.
- Szerkezetépítés előtt a szakági hálózatok nyomvonalainak egyeztetése javasolt.
- Az épület tartószerkezetein bármilyen utólagos áttörés csak tartószerkezeti tervből, tervezői jóváhagyással készíthető!
- A terveken jelölt külső méretek irányadó névleges méretek; a szükséges elhelyezési, beépítési házagokat figyelembe kell venni!

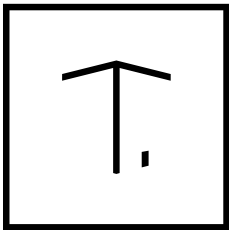

TISZA ÉPÍTÉSZ MŰTEREM

4431 NYÍREGYHÁZA - SÓSTÓFÜRDŐ, FÜRDŐ UTCA 85.
email: tiszaepiteszmuterem@gmail.com atisza@atisza.hu
kr.sz.: C-15-1724

Szakág/Tervező:			
ÉPÍTÉSZET:			
Felelős tervező:	TISZA ANDRÁS É-1-15-0290 Tel.: 06/30-249-9917		Szerkesztők:
	Tisza Építész Műterem		SZIGETI ZSUZSA KUJBUS BENCE TAR SÁNDOR FEHÉR S. MÁTYÁS

TARTÓSZERKEZET:	SZABÓ GERGŐ T-15-00985	KÜLSŐ KÖZMŰ:	####
	Egyéni vállalkozó		
ÉPÜLETGÉPÉSZET:	BODÓ BELA G-15 - 0810	AKADÁLYMENTESÍTÉS:	####
	Tel.: 06-70-515-9796		
	Karakal Bt.		
ÉPÜLETVILLAMOSSÁG:	KULCSÁR IMRE V 15-00969	BELSŐÉPÍTÉSZET:	####
	Tel.: 06-20278-5516		
	Egyéni vállalkozó		
GYENGEÁRAM:	####	ÚT-, FORGALOMTECHNIKA:	####
SPORTTECHNOLÓGIA:	####	TALAJMECHANIKA:	####
TŰZVÉDELME:	####	ÉPÜLETAKUSZTIKA:	####
		FELVONÓ:	####
TŰZJELZŐ:	####	KÖRNYEZETRENDEZÉS:	####

Megrendelő, építtető, üzemeltető:	SELYEM-INVEST KFT. 1114 Budapest, Kemenes utca 6
Munka megnevezése:	12 LAKÁSOS TÁRSASHÁZ ÉPÍTÉSE
Építés helye:	4400 Nyíregyháza Debreceni utca 31
Helyrajzi szám:	4872
Tervlap neve:	2. EMELETI ALAPRAJZ
Tervlap mérete:	Terv fajta: TELEPÜLÉSKÉPI VÉLEMÉNYEZÉSI TERV Méretarány: 1:100
Eredeti kiadás dátuma:	2026.04.13
Aktuális kiadás dátuma:	2026.04.13
Tervszám:	T.01.3
Módosítás száma:	01 2 3 4 5 6

Jelen tervdokumentáció és valamennyi melléklete a szerzői jogról szóló 1999. évi LXXVI. törvény X. fejezet 67. § - 71. §-ai hatálya alá tartozik, ennek figyelembevételével a tervdokumentáció egészének vagy bármely részének felhasználása a tervező(k) előzetes hozzájárulása nélkül tilos!