


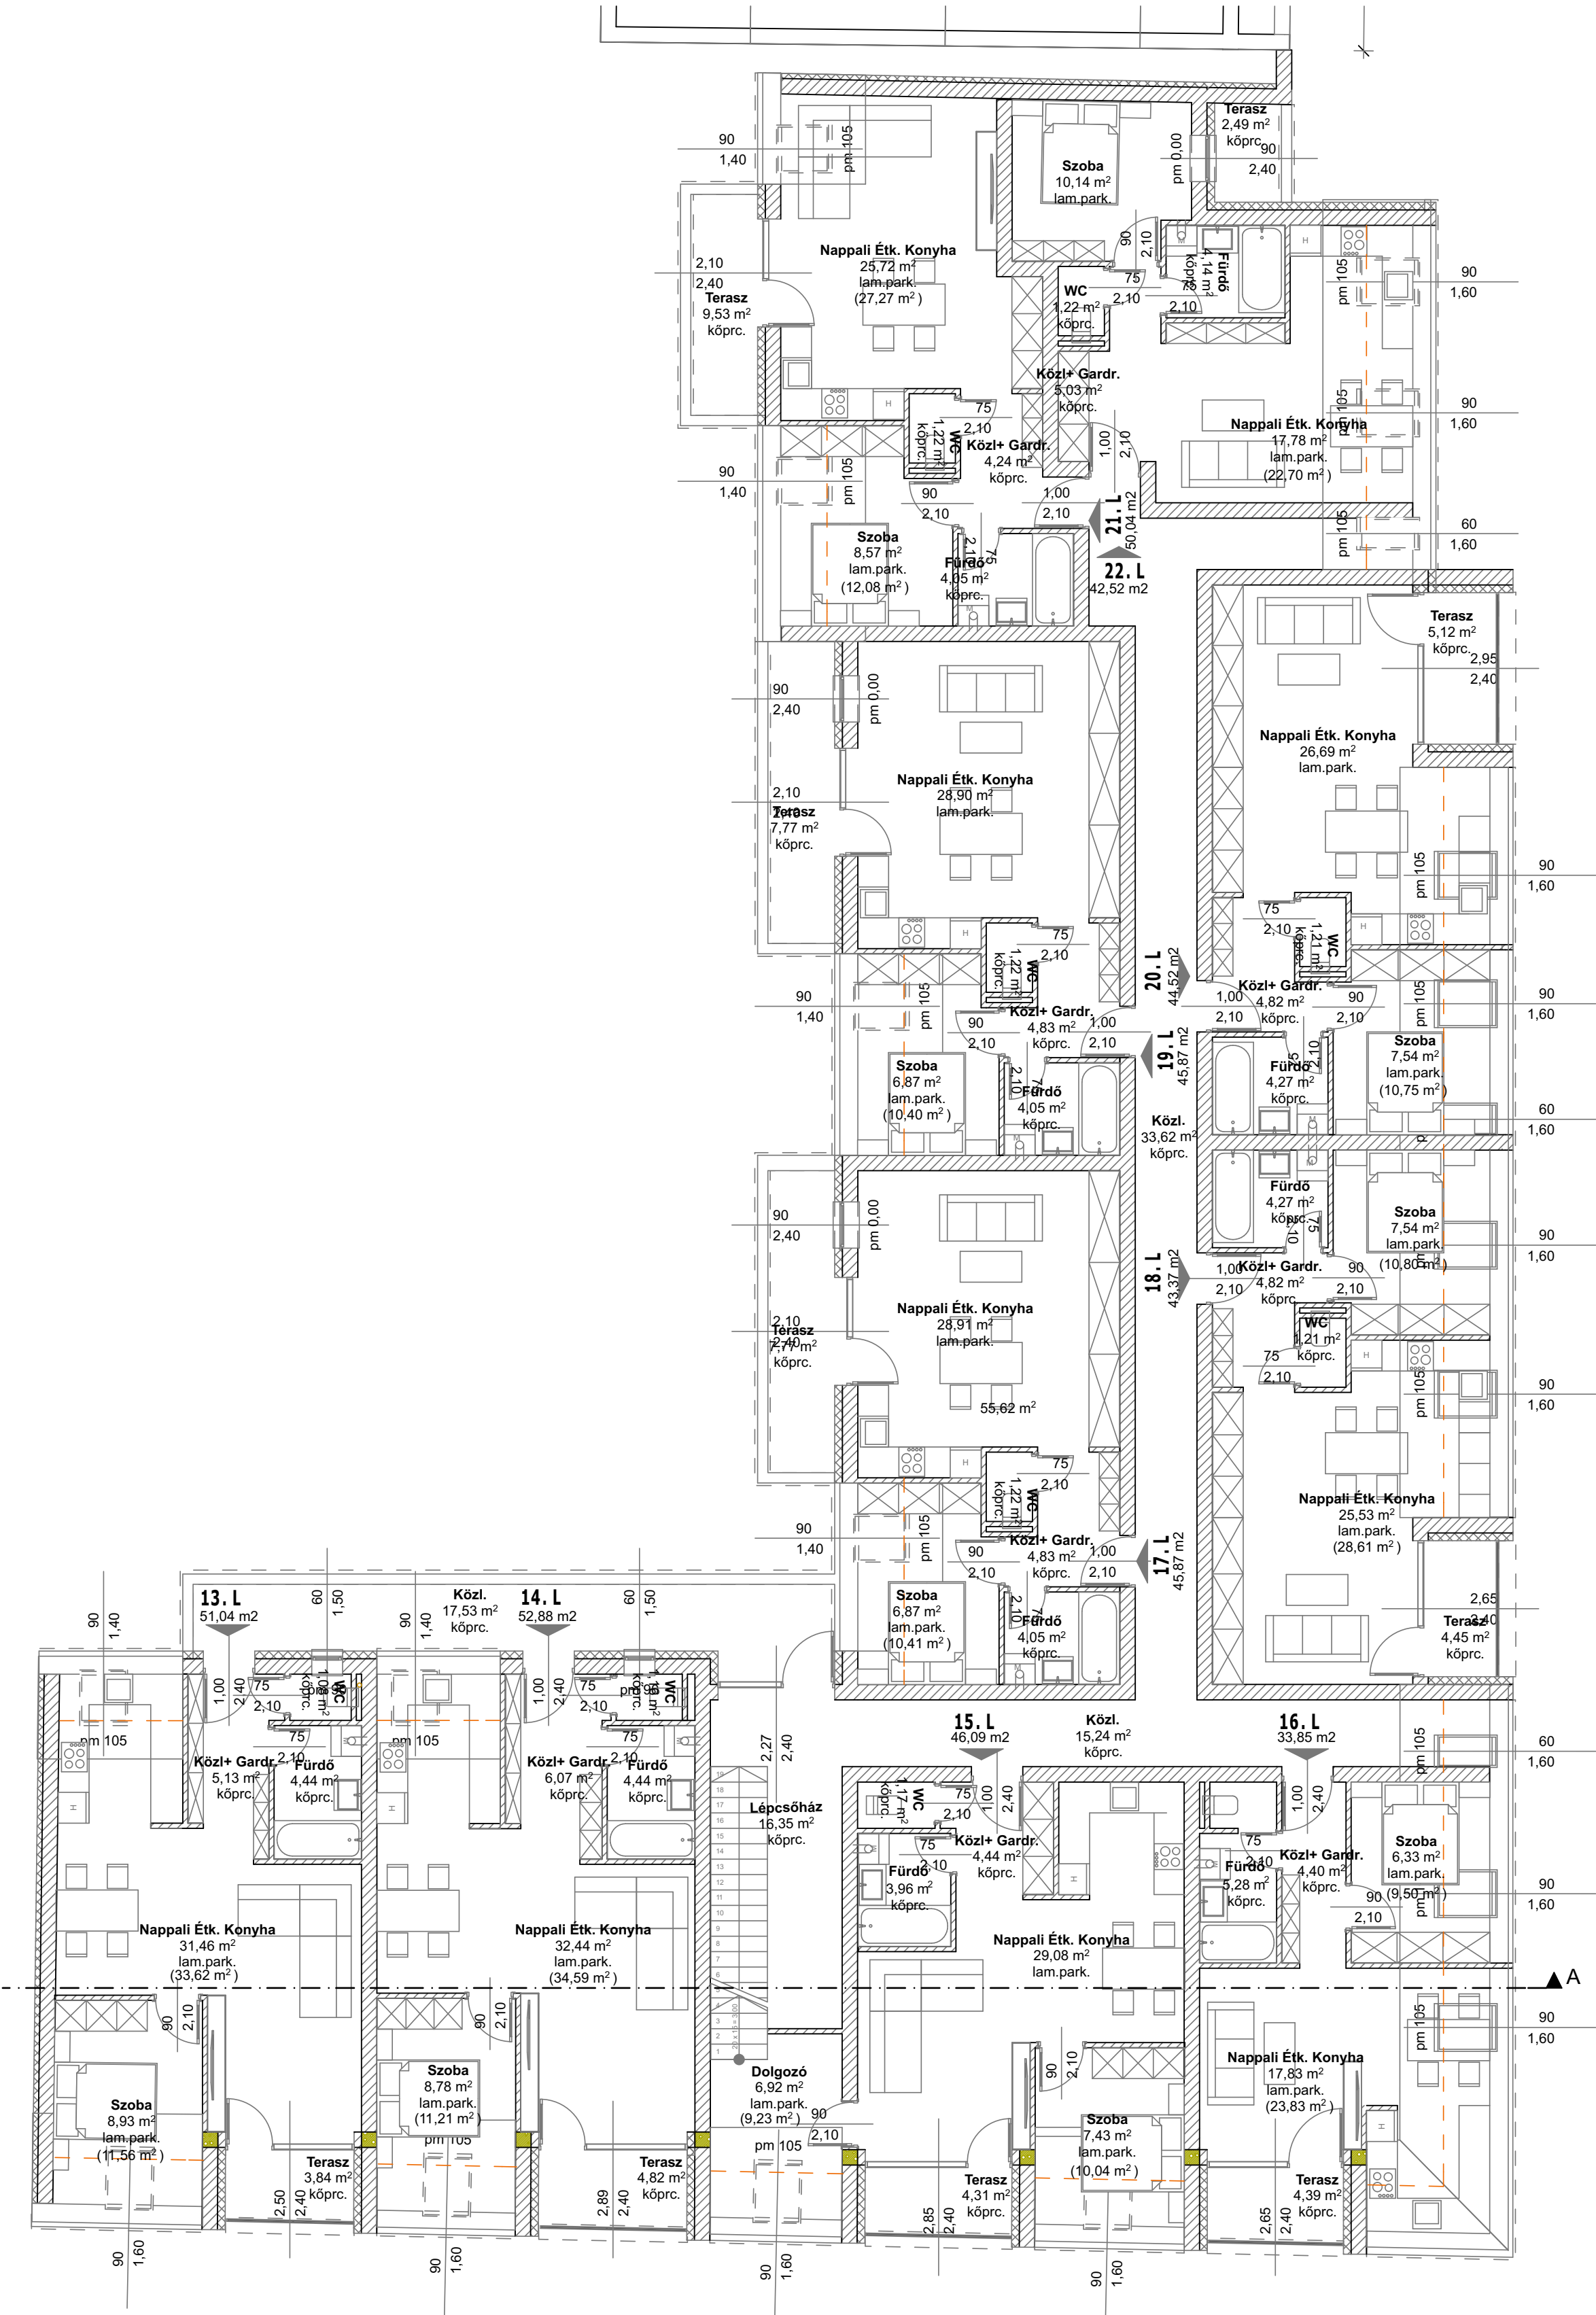

13. LAKÁS		
	Közl+ Gardr.	5,13 m2
	Terasz	3,84 m2
	WC	1,08 m2
	Nappali Étk. Konyha	31,46 m2
	Fürdő	4,44 m2
	Szoba	8,93 m2
		51,04 m2
összesen		54,88 m2

14. LAKÁS		
	Közl+ Gardr.	6,07 m2
	Terasz	4,82 m2
	WC	1,16 m2
	Nappali Étk. Konyha	32,44 m2
	Fürdő	4,44 m2
	Szoba	8,78 m2
		52,88 m2
összesen		57,70 m2

15. LAKÁS		
	Közl+ Gardr.	4,44 m2
	Terasz	4,31 m2
	WC	1,17 m2
	Nappali Étk. Konyha	29,08 m2
	Fürdő	3,96 m2
	Szoba	7,43 m2
		46,09 m2
Szintek összesen	összesen	50,40 m2

16. LAKÁS		
	Közl+ Gardr.	4,40 m2
	Terasz	4,39 m2
	Nappali Étk. Konyha	17,83 m2
	Fürdő	5,28 m2
	Szoba	6,33 m2
		33,85 m2
Szintek összesen	összesen	38,24 m2

17. LAKÁS		
	Közl+ Gardr.	4,83 m2
	WC	1,22 m2
	Nappali Étk. Konyha	28,91 m2
	Fürdő	4,05 m2
	Terasz	7,77 m2
	Szoba	6,87 m2
		45,87 m2
Szintek összesen	összesen	53,64 m2

18. LAKÁS		
	Közl+ Gardr.	4,82 m2
	Terasz	4,45 m2
	WC	1,21 m2
	Nappali Étk. Konyha	25,53 m2
	Fürdő	4,27 m2
	Szoba	7,54 m2
		43,37 m2
Szintek összesen	összesen	47,82 m2

19. LAKÁS		
	Közl+ Gardr.	4,83 m2
	WC	1,22 m2
	Nappali Étk. Konyha	28,90 m2
	Fürdő	4,05 m2
	Terasz	7,77 m2
	Szoba	6,87 m2
		45,87 m2
Szintek összesen	összesen	53,64 m2

20. LAKÁS		
	Közl+ Gardr.	4,82 m2
	Terasz	5,12 m2
	WC	1,21 m2
	Nappali Étk. Konyha	26,69 m2
	Fürdő	4,27 m2
	Szoba	7,54 m2
		44,52 m2
Szintek összesen	összesen	49,64 m2

21. LAKÁS		
	Közl+ Gardr.	4,24 m2
	Közl+ Gardr.	5,03 m2
	WC	1,22 m2
	WC	1,22 m2
	Nappali Étk. Konyha	25,72 m2
	Terasz	9,53 m2
	Fürdő	4,05 m2
	Szoba	8,57 m2
		50,04 m2
összesen		59,57 m2

22. LAKÁS		
	Közl+ Gardr.	4,24 m2
	Közl+ Gardr.	5,03 m2
	Terasz	2,49 m2
	WC	1,22 m2
	Nappali Étk. Konyha	17,78 m2
	Fürdő	4,14 m2
	Szoba	10,14 m2
		42,52 m2
Szintek összesen	összesen	45,03 m2

EGYÉB		
	Közl.	15,24 m2
	Lépcsóház	16,35 m2
	Közl.	33,62 m2
	Közl.	17,53 m2
	összesen	82,74 m2
összesen		589,74 m2