


RÁKÓCZI UTCA

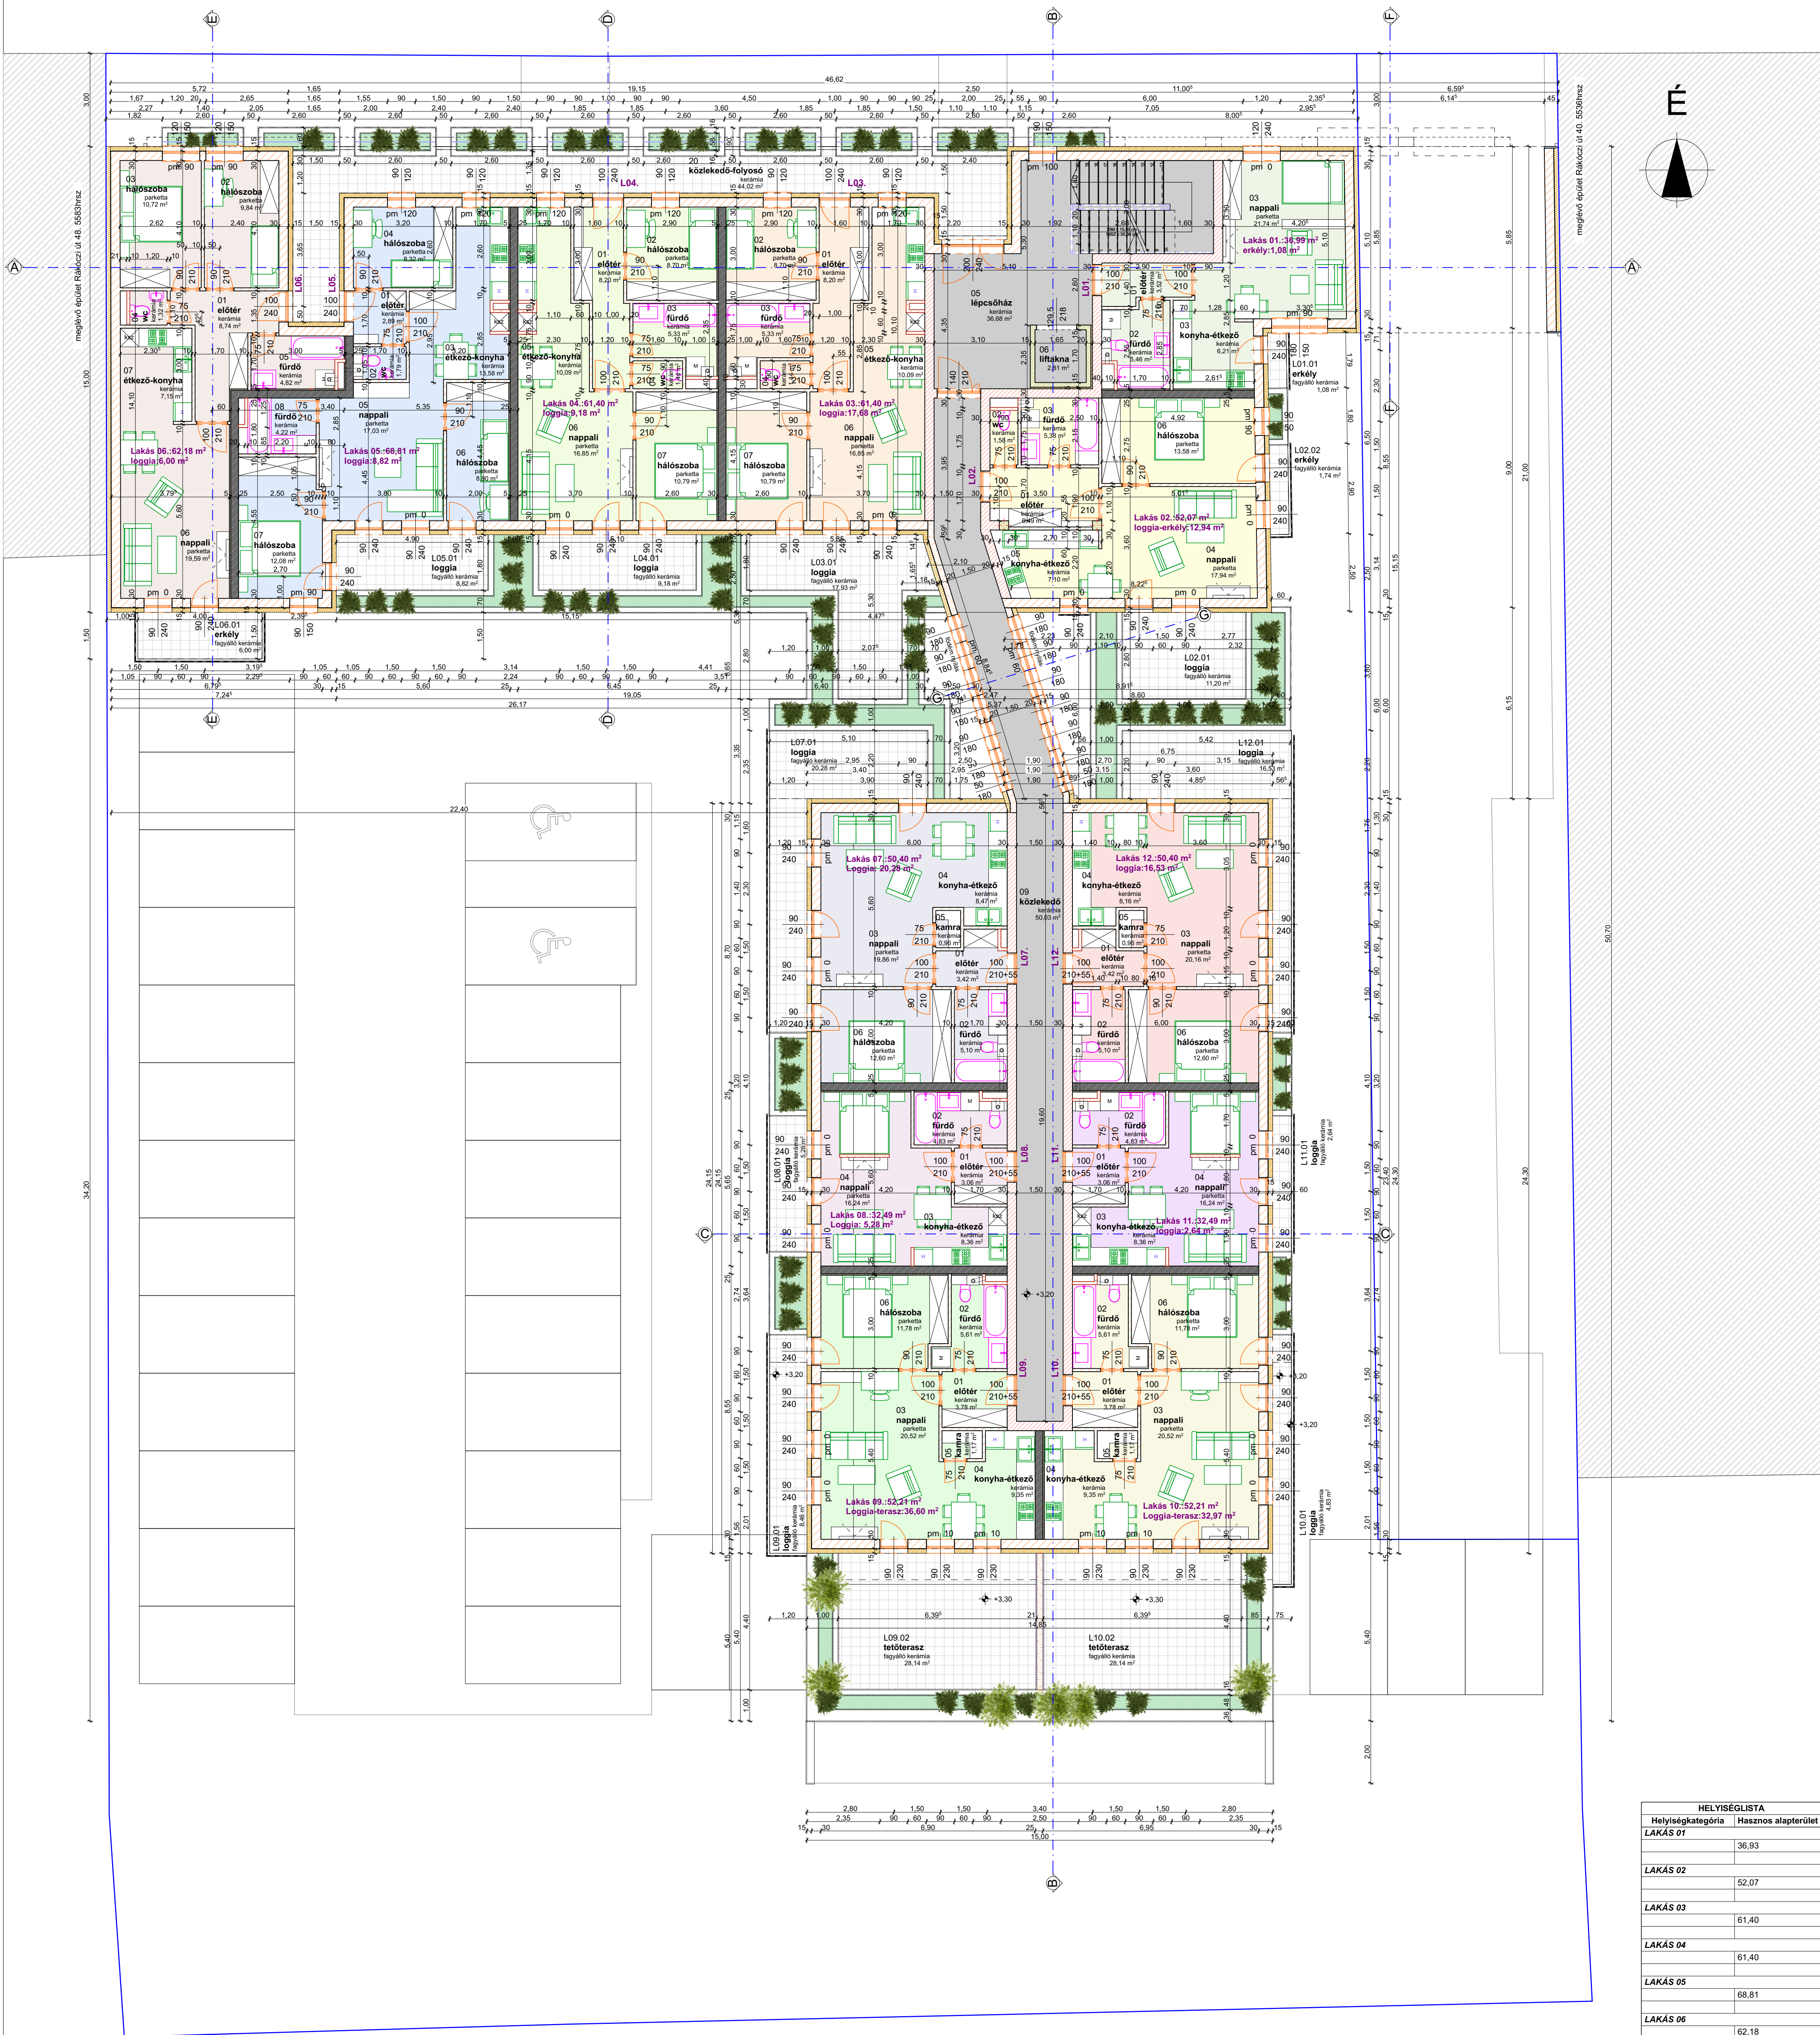

HELYISÉGLISTA	
Helyiségek kategória	Hasznos alapterület
LAKÁS 01	
	36,93
LAKÁS 02	
	52,07
LAKÁS 03	
	61,40
LAKÁS 04	
	61,40
LAKÁS 05	
	68,81
LAKÁS 06	
	62,18
LAKÁS 07	
	50,41
LAKÁS 08	
	50,40

SZÍNTÉK ÖSSZESEN		LAKÁS 09	32,49
Szint	Házszám alapterület		
00 Földszint		LAKÁS 09	
	769,83		52,21
I. emelet			
	746,54	LAKÁS 10	
II. emelet			52,21
	695,81		
III. emelet		LAKÁS 11	
	678,63		32,49
IV. emelet			
	328,80	LAKÁS 12	
	3 219,61 m²		50,40

Selyem-Invest Kft. Székhely: 1125 Budapest, Dániel u. 30/b. Képviselet: 4400 Nyíregyháza, Árkád utca 45.		aláíró: 1.100.11. igazgató: E-02	dátum: 2020.12.02.	megjelölés: 38 LAKÁSIK LAKÓKÖZPÉLTÉS ÉS 5. IRADA ÉPÍTÉSE NYÍREGYHÁZAI ENGEDÉLYEZÉSI TERVDOKUMENTUM
felhatalmazott: 4400 Nyíregyháza, Rákóczi utca 42-46. név: 553732 553731		I. EMELETI ALAPRAJZ		
tervező: László Zoltán Dániel u. 30/b. 1125 Budapest, Kerekegy 1. Mobil: +36-30-946-0072 email: laszlo.zoltan@infocap.hu	Vagner Attila Építész-mérnök, Városi szakmérnök E-15-0354 4400 Nyíregyháza, Árkád utca 98. Mobil: +36-30-92368-400 email: vagnerattila@infocap.hu	módosítva: 10. dátum: 2020.12.02.	változat neve: Várk. Rev: 007	

Jelmagyarázat

	Porotherm 30 N-F falazóblokkok
	Porotherm 30 N-F falazóblokkok külső oldal 14,0 cm EPS grafit homoktöltés hőszigetelő rendszer
	Porotherm 30 N-F falazóblokkok külső oldal 14,0 cm kövöngyepor homoktöltés hőszigetelő rendszer
	Porotherm 10 N-F falazófalat
	Mönchseil vezselő szerkezet
	Porotherm 30 Klima falazóblokkok
	Porotherm 25 AKU 2 lakáselválasztó+5,0 cm szennel elválasztó+3,0 cm hangszigeteléssel
	10,0 cm gipszkarton válszfalt
	Ytong falazó elem