



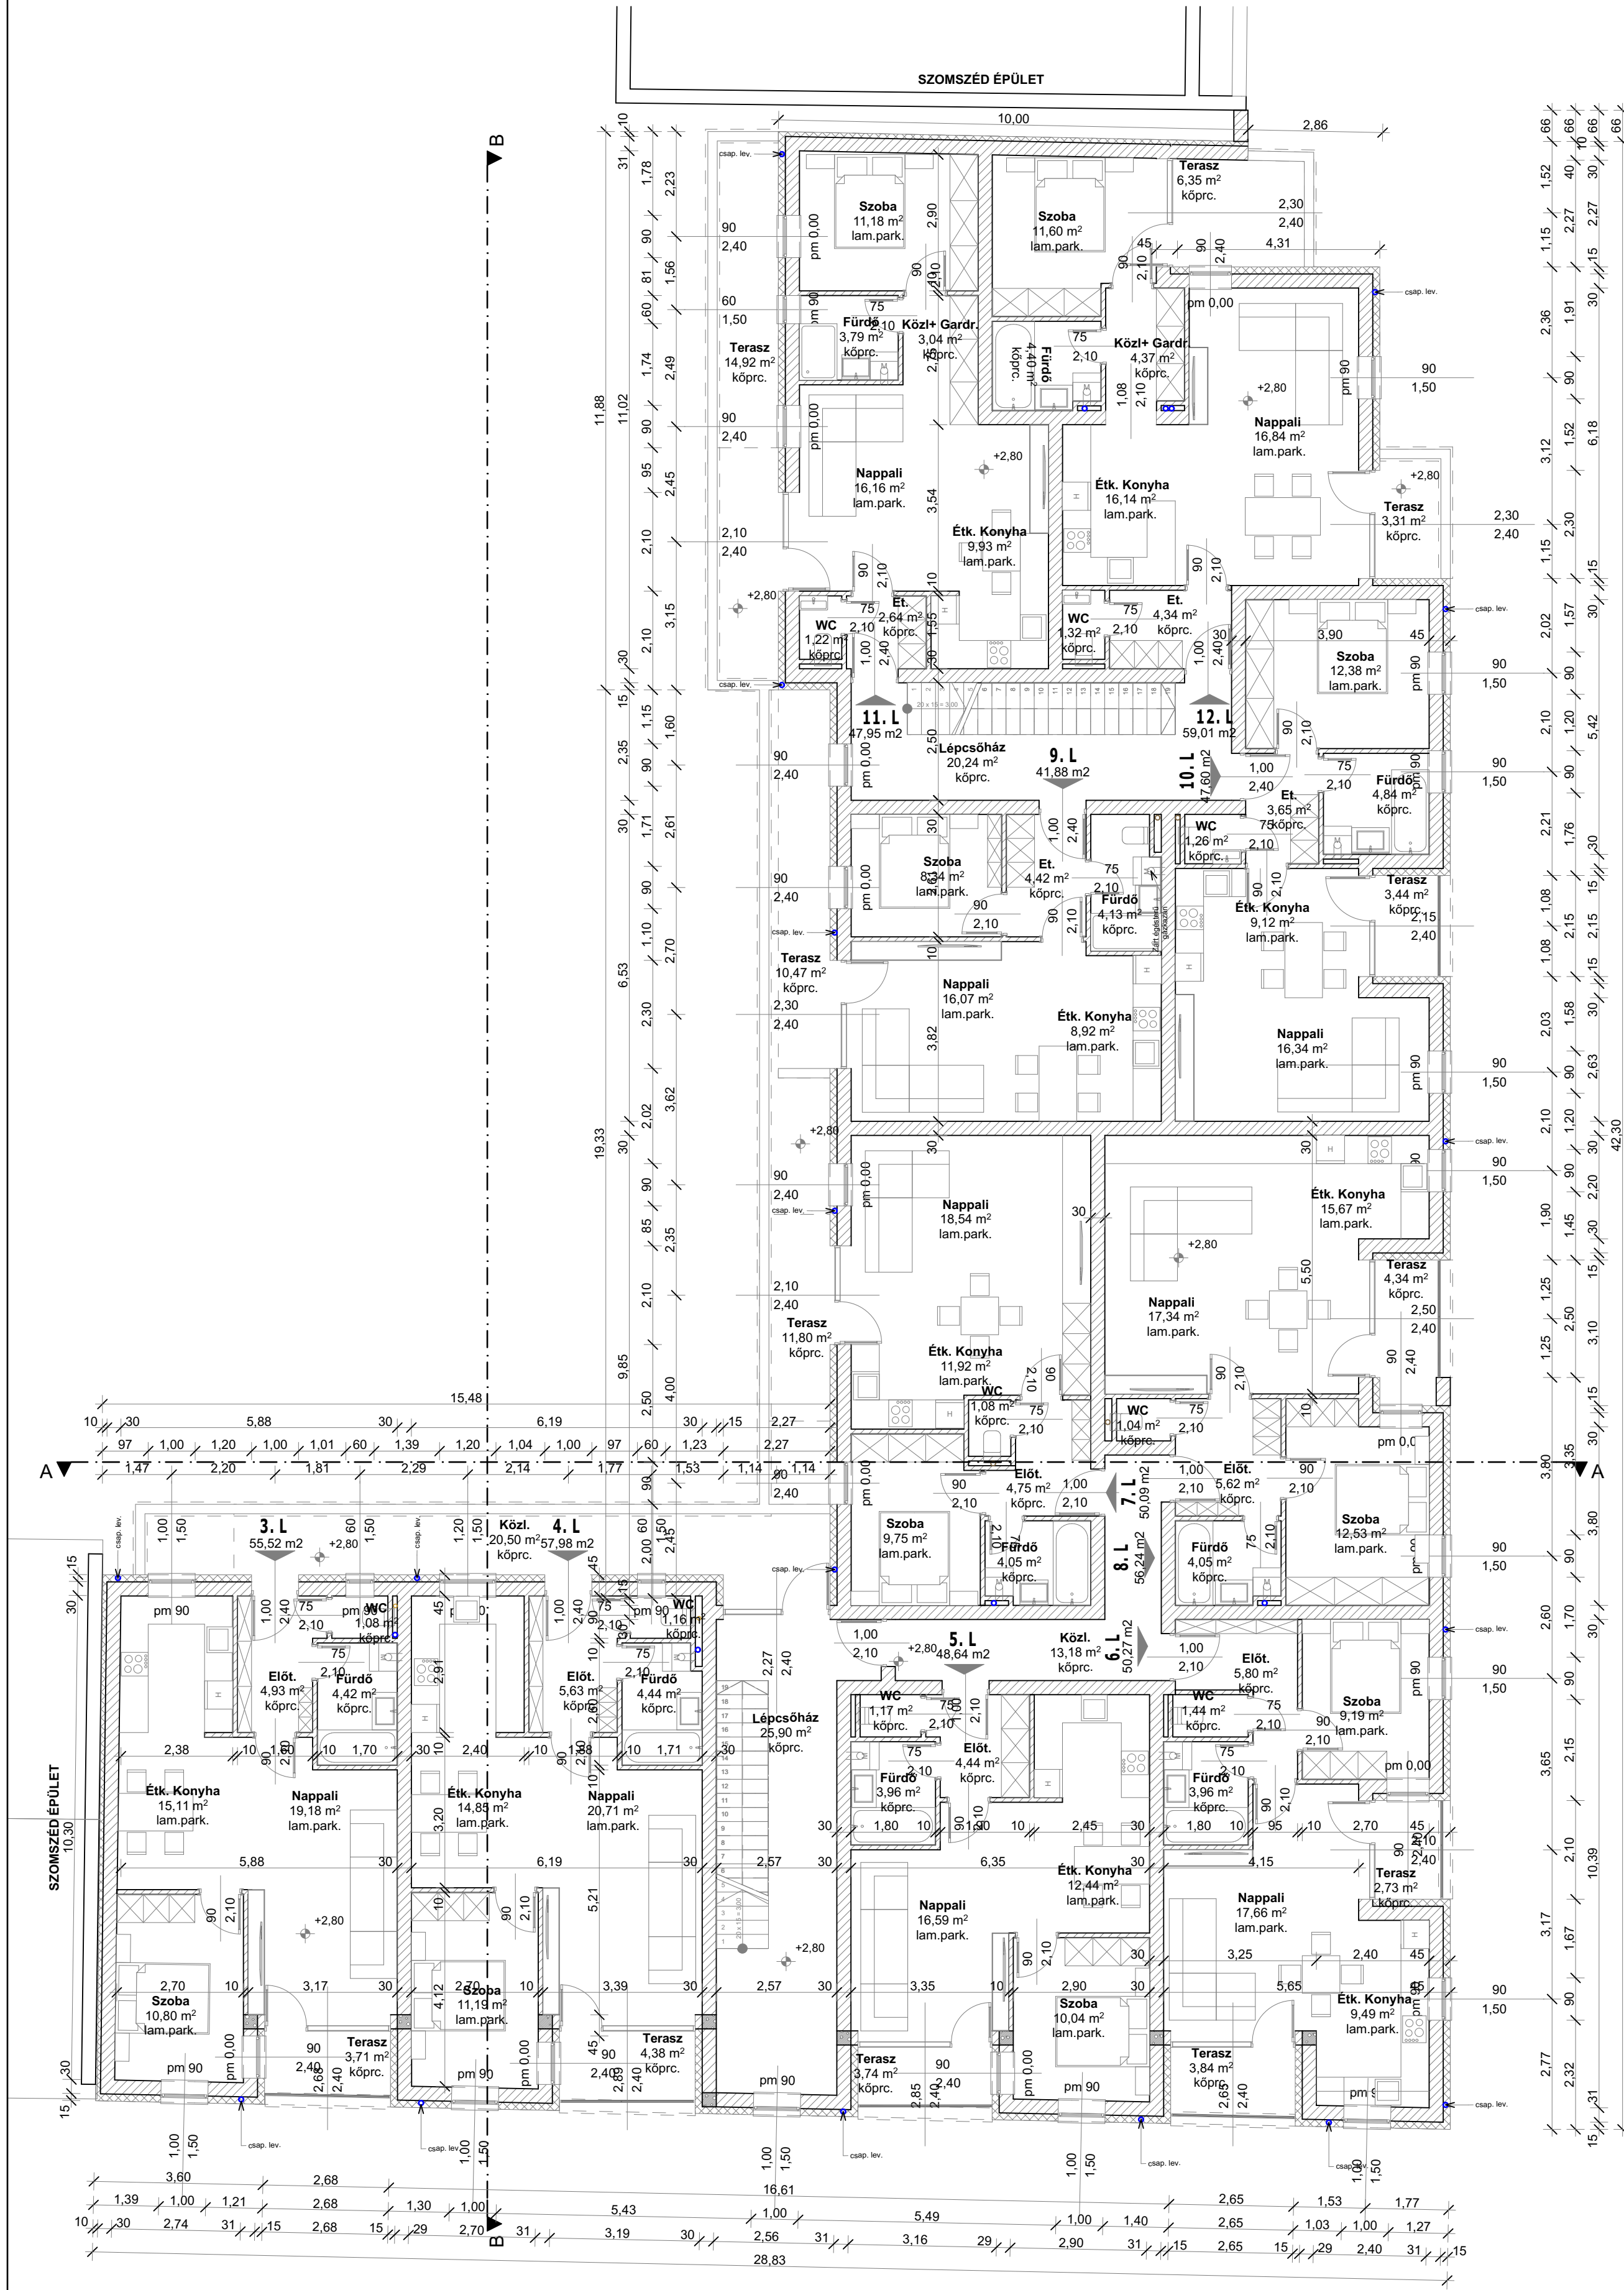

I. EMELETI ALAPRAJZ m=1:100

ANYAGJELÖLÉS:

- 10 cm vtg. válaszfal
- 30 cm vtg. falazat +10 cm austrotherm hőszigetelő rendszer nemesvakolattal
- vasbeton szerkezet

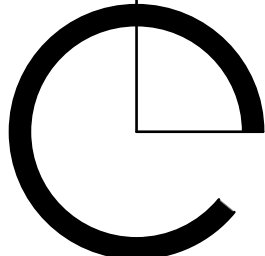

3. Lakás		
	Előt.	4,93 m2
	Terasz	3,71 m2
	WC	1,08 m2
	Étk. Konyha	15,11 m2
	Nappali	19,18 m2
	Fürdő	4,42 m2
	Szoba	10,80 m2
		55,52 m2
összesen		59,23 m2

4. Lakás		
	Előt.	5,63 m2
	Terasz	4,38 m2
	WC	1,16 m2
	Étk. Konyha	14,85 m2
	Nappali	20,71 m2
	Fürdő	4,44 m2
	Szoba	11,19 m2
		57,98 m2
összesen		62,36 m2

5. Lakás		
	Közl.+ Gardr.	4,44 m2
	Terasz	3,74 m2
	WC	1,17 m2
	Nappali	16,59 m2
	Étk. Konyha	12,44 m2
	Fürdő	3,96 m2
	Szoba	10,04 m2
		48,64 m2
összesen		52,38 m2

6. Lakás		
	Előt.	5,80 m2
	Terasz	2,73 m2
	WC	1,44 m2
	Étk. Konyha	9,49 m2
	Nappali	17,66 m2
	Fürdő	3,96 m2
	Szoba	9,19 m2
		50,27 m2
összesen		54,11 m2

7. Lakás		
	Közl.+ Gardr.	4,75 m2
	WC	1,08 m2
	Nappali	18,54 m2
	Étk. Konyha	11,92 m2
	Fürdő	4,05 m2
	Terasz	11,80 m2
	Szoba	9,75 m2
		50,09 m2
összesen		61,89 m2

8. Lakás		
	Előt.	5,62 m2
	Terasz	4,34 m2
	WC	1,04 m2
	Étk. Konyha	15,67 m2
	Nappali	17,34 m2
	Fürdő	4,05 m2
	Szoba	12,53 m2
		56,24 m2
összesen		60,58 m2

9. Lakás		
	El.	4,42 m2
	Nappali	16,07 m2
	Étk. Konyha	8,92 m2
	Fürdő	4,13 m2
	Terasz	10,47 m2
	Szoba	8,34 m2
		41,88 m2
összesen		52,35 m2

10. Lakás		
	El.	3,65 m2
	Terasz	3,44 m2
	WC	1,26 m2
	Nappali	16,34 m2
	Étk. Konyha	9,12 m2
	Fürdő	4,84 m2
	Szoba	12,38 m2
		47,6 m2
összesen		51,04 m2

11. Lakás		
	El.	2,64 m2
	Közl.+ Gardr.	3,04 m2
	WC	1,22 m2
	Étk. Konyha	9,93 m2
	Nappali	16,16 m2
	Terasz	14,92 m2
	Fürdő	3,79 m2
	Szoba	11,18 m2
		47,95 m2
összesen		62,87 m2

12. Lakás		
	El.	4,34 m2
	Közl.+ Gardr.	4,37 m2
	Terasz	3,20 m2
	Terasz	3,31 m2
	WC	1,32 m2
	Nappali	16,84 m2
	Étk. Konyha	16,14 m2
	Fürdő	4,40 m2
	Szoba	11,60 m2
		59,01 m2
összesen		65,52 m2

Egyéb		
	Közl.	13,18 m2
	Lépcsőház	20,24 m2
	Lépcsőház	25,90 m2
	Közl.	20,50 m2
összesen		79,82 m2
1. szint összesen		665,30 m2