


I. szint	Helyiség	Terület
B ÉP. 5. lakár	Terasz	4,59 m ²
	Eloasz.	5,22 m ²
	Étk. Konyha	10,53 m ²
	Nappali	16,19 m ²
	Fürdő	3,60 m ²
	WC	1,25 m ²
	Szoba	11,64 m ²
összesen	53,01 m²	
B ÉP. 6. lakár	Erkély	19,73 m ²
	Eloasz.	3,96 m ²
	Gardr. Közl.	5,98 m ²
	WC	1,76 m ²
	Étkező-Konyha	10,66 m ²
	Nappali	20,99 m ²
	Fürdő	4,00 m ²
Szoba	10,75 m ²	
Szoba	10,38 m ²	
összesen	88,19 m²	
B ÉP. 7. lakár	Terasz	2,17 m ²
	Étk. Konyha	7,05 m ²
	Fürdő	4,36 m ²
	Nappali	16,67 m ²
	összesen	30,25 m²
B ÉP. 8. lakár	Erkély	16,36 m ²
	Eloasz.	3,08 m ²
	Gardr. Közl.	7,02 m ²
	WC	1,76 m ²
	Étkező-Konyha	9,24 m ²
	Nappali	20,43 m ²
	Fürdő	4,20 m ²
Szoba	10,32 m ²	
Szoba	11,06 m ²	
összesen	83,47 m²	
B ÉP. 9. lakár	Terasz	3,15 m ²
	Eloasz.	4,73 m ²
	Gardr. Közl.	2,61 m ²
	WC	1,65 m ²
	Étkező-Konyha	11,44 m ²
	Nappali	23,50 m ²
	Fürdő	4,37 m ²
Szoba	12,32 m ²	
Szoba	12,32 m ²	
összesen	63,76 m²	
I. szint	Közl.	18,66 m ²
	Lépcső	9,20 m ²
	összesen	146,53 m²

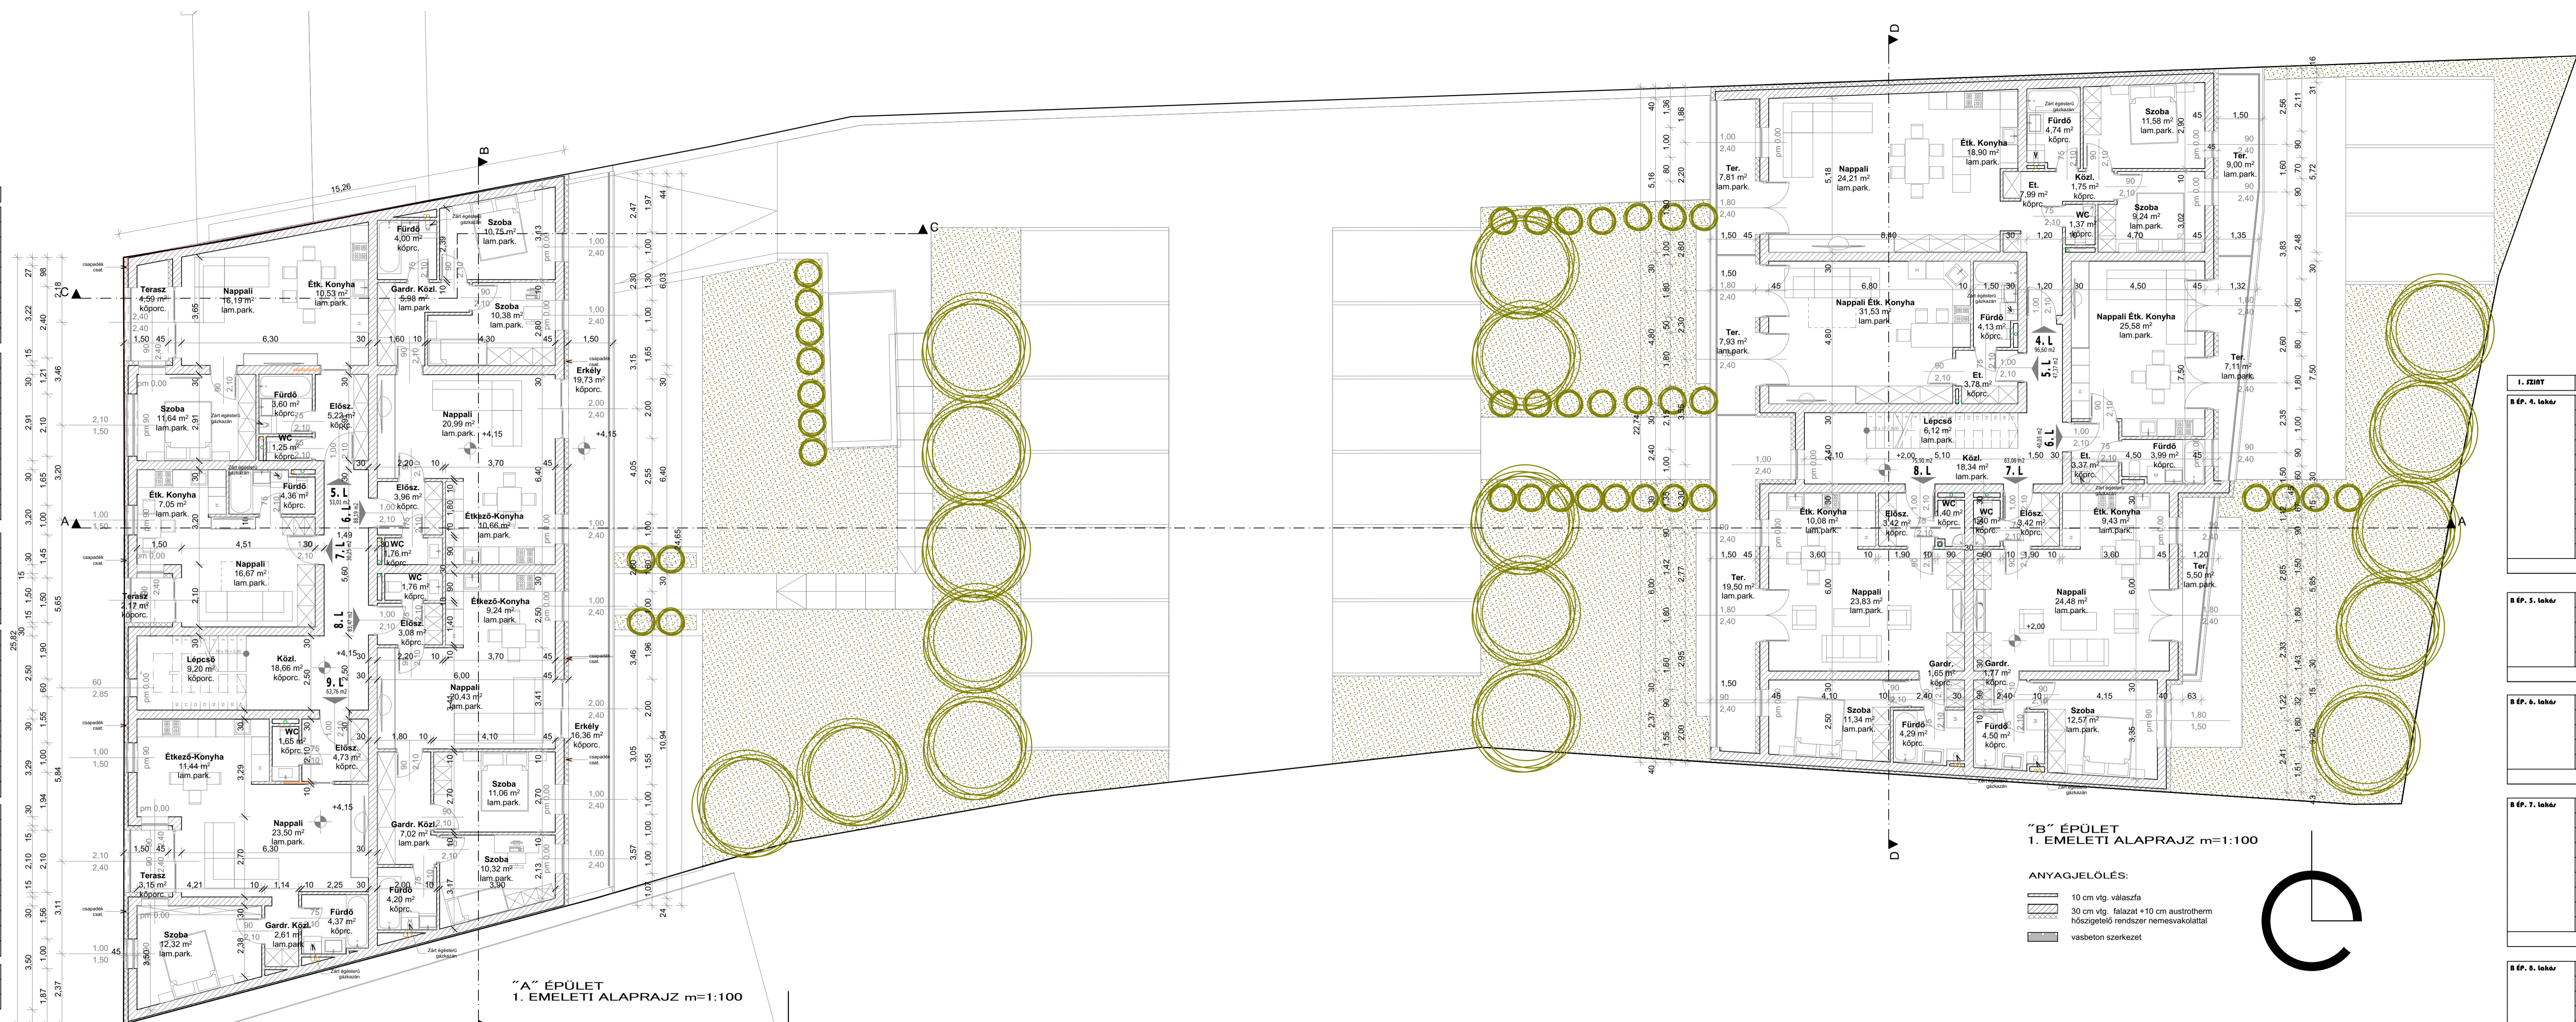

**"A" ÉPÜLET
1. EMELETI ALAPRAJZ m=1:100**

ANYAGJELÖLÉS:

- 10 cm vtg. válaszfal
- 30 cm vtg. falazat +10 cm austrotherm hőszigetelő rendszer nemesvakolattal
- vasbeton szerkezet

**"B" ÉPÜLET
1. EMELETI ALAPRAJZ m=1:100**

ANYAGJELÖLÉS:

- 10 cm vtg. válaszfal
- 30 cm vtg. falazat +10 cm austrotherm hőszigetelő rendszer nemesvakolattal
- vasbeton szerkezet

I. SZINT	Helyiség	Terület
B ÉP. 4. lakár	EL	7,99 m ²
	Közl.	1,75 m ²
	WC	1,37 m ²
	Étk. Konyha	18,90 m ²
	Nappali	24,21 m ²
	Ter.	7,81 m ²
	Ter.	9,00 m ²
	Fürdő	4,74 m ²
	Szoba	9,24 m ²
	Szoba	11,58 m ²
összesen	96,60 m²	

B ÉP. 5. lakár	EL	3,76 m ²
	Nappali Étk. Konyha	31,53 m ²
	Ter.	7,93 m ²
	Fürdő	4,13 m ²
összesen	47,37 m²	

B ÉP. 6. lakár	EL	3,37 m ²
	Nappali Étk. Konyha	25,58 m ²
	Ter.	7,11 m ²
	Fürdő	3,99 m ²
összesen	40,05 m²	

B ÉP. 7. lakár	Eloasz.	3,42 m ²
	Gardr.	1,77 m ²
	WC	1,40 m ²
	Étk. Konyha	9,43 m ²
	Nappali	24,48 m ²
	Fürdő	4,50 m ²
	Ter.	5,50 m ²
Szoba	12,57 m ²	
összesen	63,06 m²	

B ÉP. 8. lakár	Eloasz.	3,42 m ²
	Gardr.	1,65 m ²
	WC	1,40 m ²
	Étk. Konyha	10,08 m ²
	Nappali	23,83 m ²
	Ter.	19,50 m ²
Fürdő	4,29 m ²	
Szoba	11,34 m ²	
összesen	75,50 m²	

1. szint	Közl.	18,34 m ²
	Lépcső	6,12 m ²
	összesen	147,04 m²